


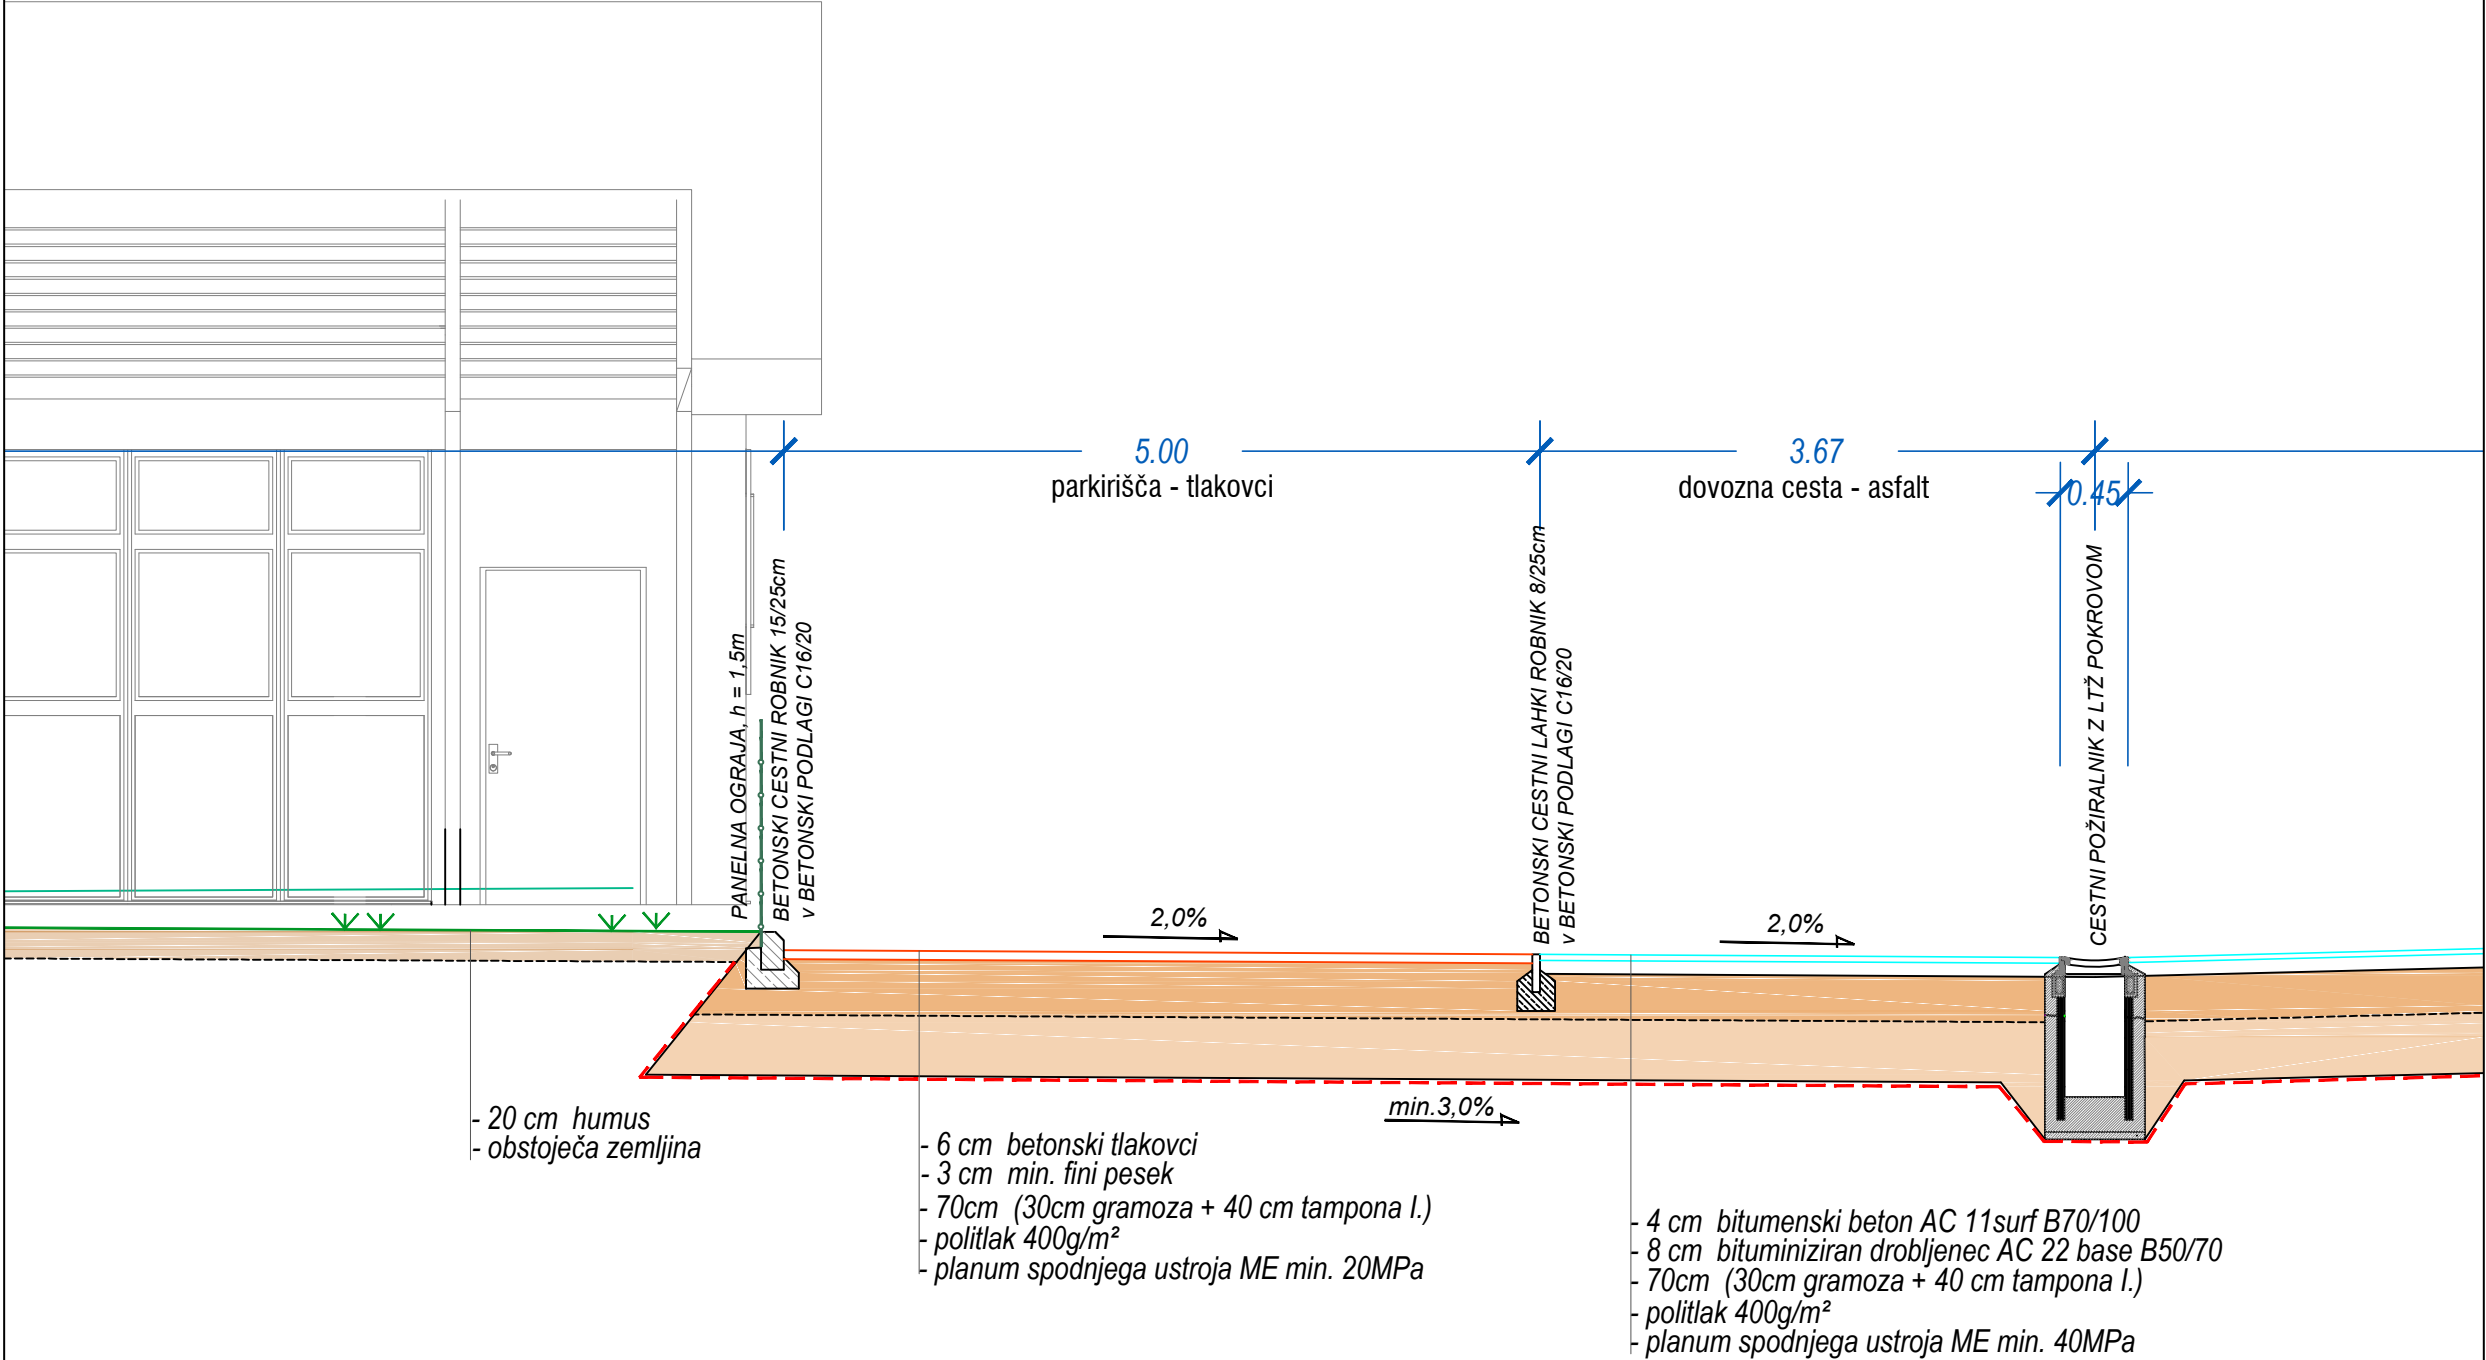

Sprememba:	Datum:	Opis spremembe:	Ime:	Podpis:
Laporska cesta 46, SI-2319 Poljčane Telefon: +386 (0) 40 238 438 E-mail: info@smel.si, www.smel.si			Investitor/naročnik OBČINA SLOVENSKA BISTRICA Kolodvorska ulica 10,2310 Slovenska Bistrica Objekt/lokacija: VRTEC LAPORJE Laporje 31, 2318 Laporje	
			Načrt: ZUNANJA UREDITEV IN KANALIZACIJA	
Odg. vodja proj.:		J. Stoporko, u.d.i.a.	ZAPS A-0146	
Odg. projektant:		K. Hudoklin, u.d.i.a.	ZAPS A-1841	
Projektant:		S. Centrih, d.i.p.		
Št. projekta:	02/2018	Faza:	PZI	Merilo:
Št. načta:	01/2018-ZU	Datum:	marec 2018	Št. risbe:
				1:50
				3/1-5.11
Vsebinska risba:				
Karakteristični prerez				