
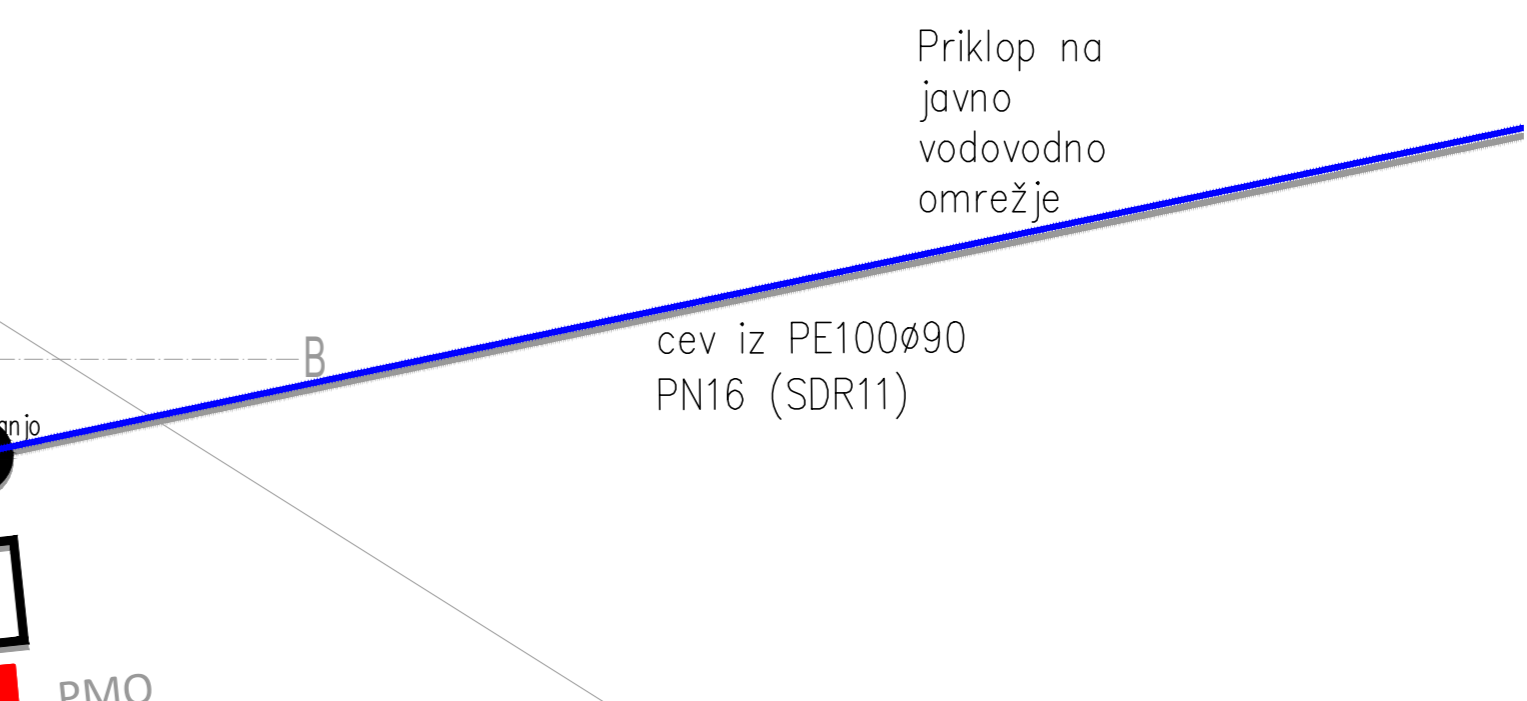


LEGENDA:

- Vertikalna kanalizacije
- preboj skozi ploščo za vodo
- preboj skozi ploščo za deževnico.
- ▬ Tekalna kanalizacija
- ▬ vod hladne vode v zaščitni cevi
- ▬ Vod deževnice v zaščitni cevi
- ▬ elektro vodi

LEGENDA:

- OPOMBE:
- Točne pozicije jaškov opreme in instalacij v temeljih oz. terenu glej načrt arhitekture in situacijo komunalnih vodov!!
  - Cevi horizontalne kanalizacije v nasutju biti položene z minimalnim padcem 1% (1cm/m)
  - Pred polaganjem cevnih instalacij natančno pregledati in preučiti predmetno instalacijo kakor tudi ostale instalacije in gradbene konstrukcije.
  - za vsako samovoljno polaganje instalacij in morebitno neusklojenost z ostalimi instalacijami odgovarja moralno in materialno dotični izvajalec
  - **IZVAJALEC STROJNIH INSTALACIJ JE DOLŽAN PREVERITI USKLOJENOST VSEH INSTALACIJ S TEKSTUALNIM DELOM NAČRTA, RISBAMI IN POPISI MATERIALA IN DEL, KAKOR TUDI Z ARHITEKTURO IN OSTALIMI INSTALACIJAMI.**
  - **V PRIMERU UGOTOVLJENIH NESKLADIJ SE MORA IZVAJALEC POSVEŽEVATI Z ODGOVORNIM PROJEKTANTOM!!**

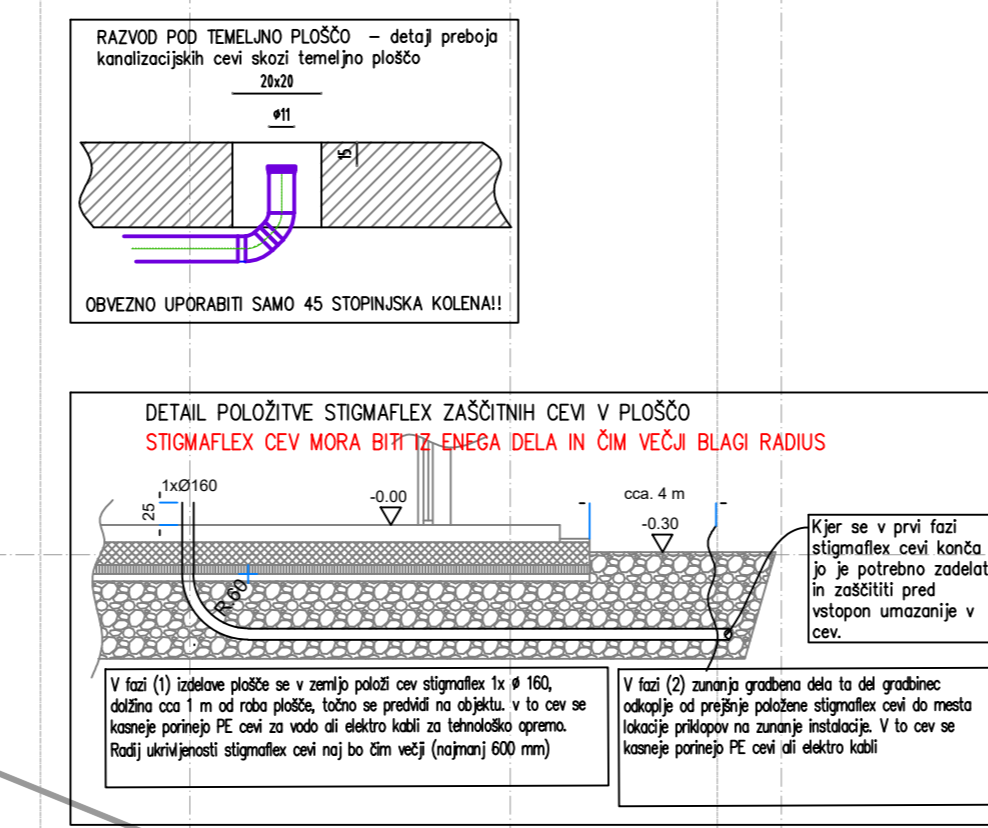

Spremenil/a:	XXX	Datum:	XXX	Opis spreminjave:	XXX
Investitor/naročnik:	OBČINA SLOVENSKA BISTRICA Kolodvorska ulica 10, 2310 Slovenska Istra	Objekt/lokacija:	VRTEC LAPORJE Laporje 31, 2318 Laporje		
Projektant:	<b>M</b> IZVAJALNA DRUŽBA	Načrt:	S - NAČRT STROJNIH INSTALACIJ IN OPREME		
Ime:	Ime: /	Ident. št.:	Ident. št.:	Predpis:	Vsebinska risba:
Obj. vod. proj.:	I. Stopnja, u.d.i.a.	ZAPS A-0146			VODOVOD IN KANALIZACIJA
Obj. projektant:	B. Vovčnik, d.i.s.	IZS S-1716			TLORIS TEMELJEV
Projektant:	/	/			
Št. projekta:	02/2018	Faza:	PZI	Merilo:	Št. risbe:
Št. načrta:	01/2018-S	Datum:	MAREC 2018	1:75	6