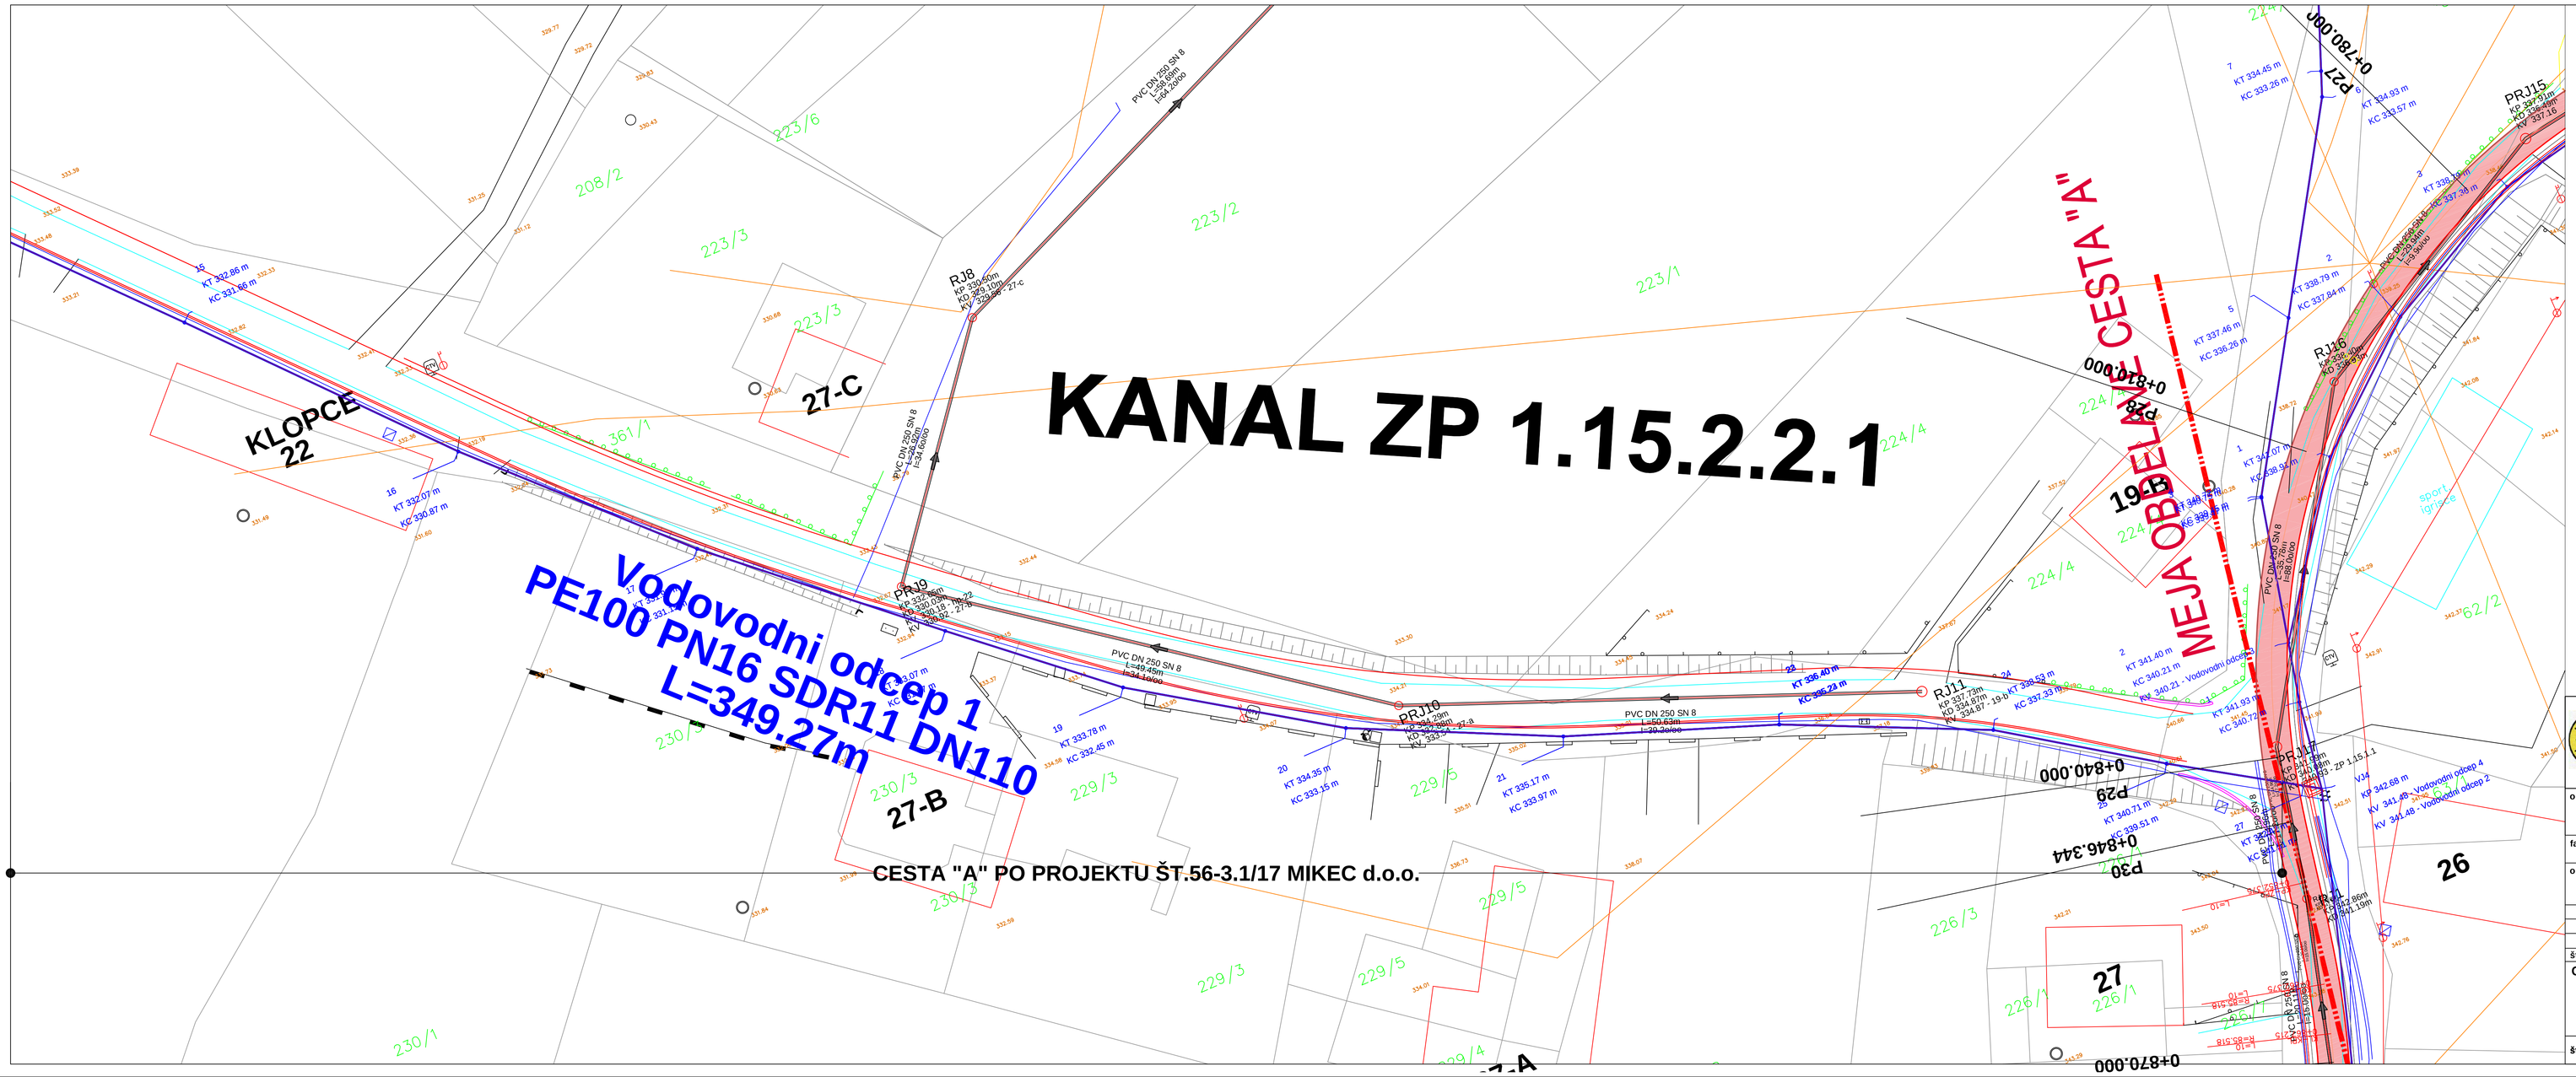
KANAL ZP 1.15.2.2.1
Vodovodni odcep 1
PE100 PN16 SDR11 DN110
L=349.27m
MEJA OBDELAVE CESTA "A"
CESTA "A" PO PROJEKTU ŠT.56-3.1/17 MIKEC d.o.o.
KLOPCE 22
27-C
27-B
27
26
PVC DN 250 SN 8
L=49.46m
L=30.26m
L=60.63m
L=49.46m
L=49.46m
L=49.46