


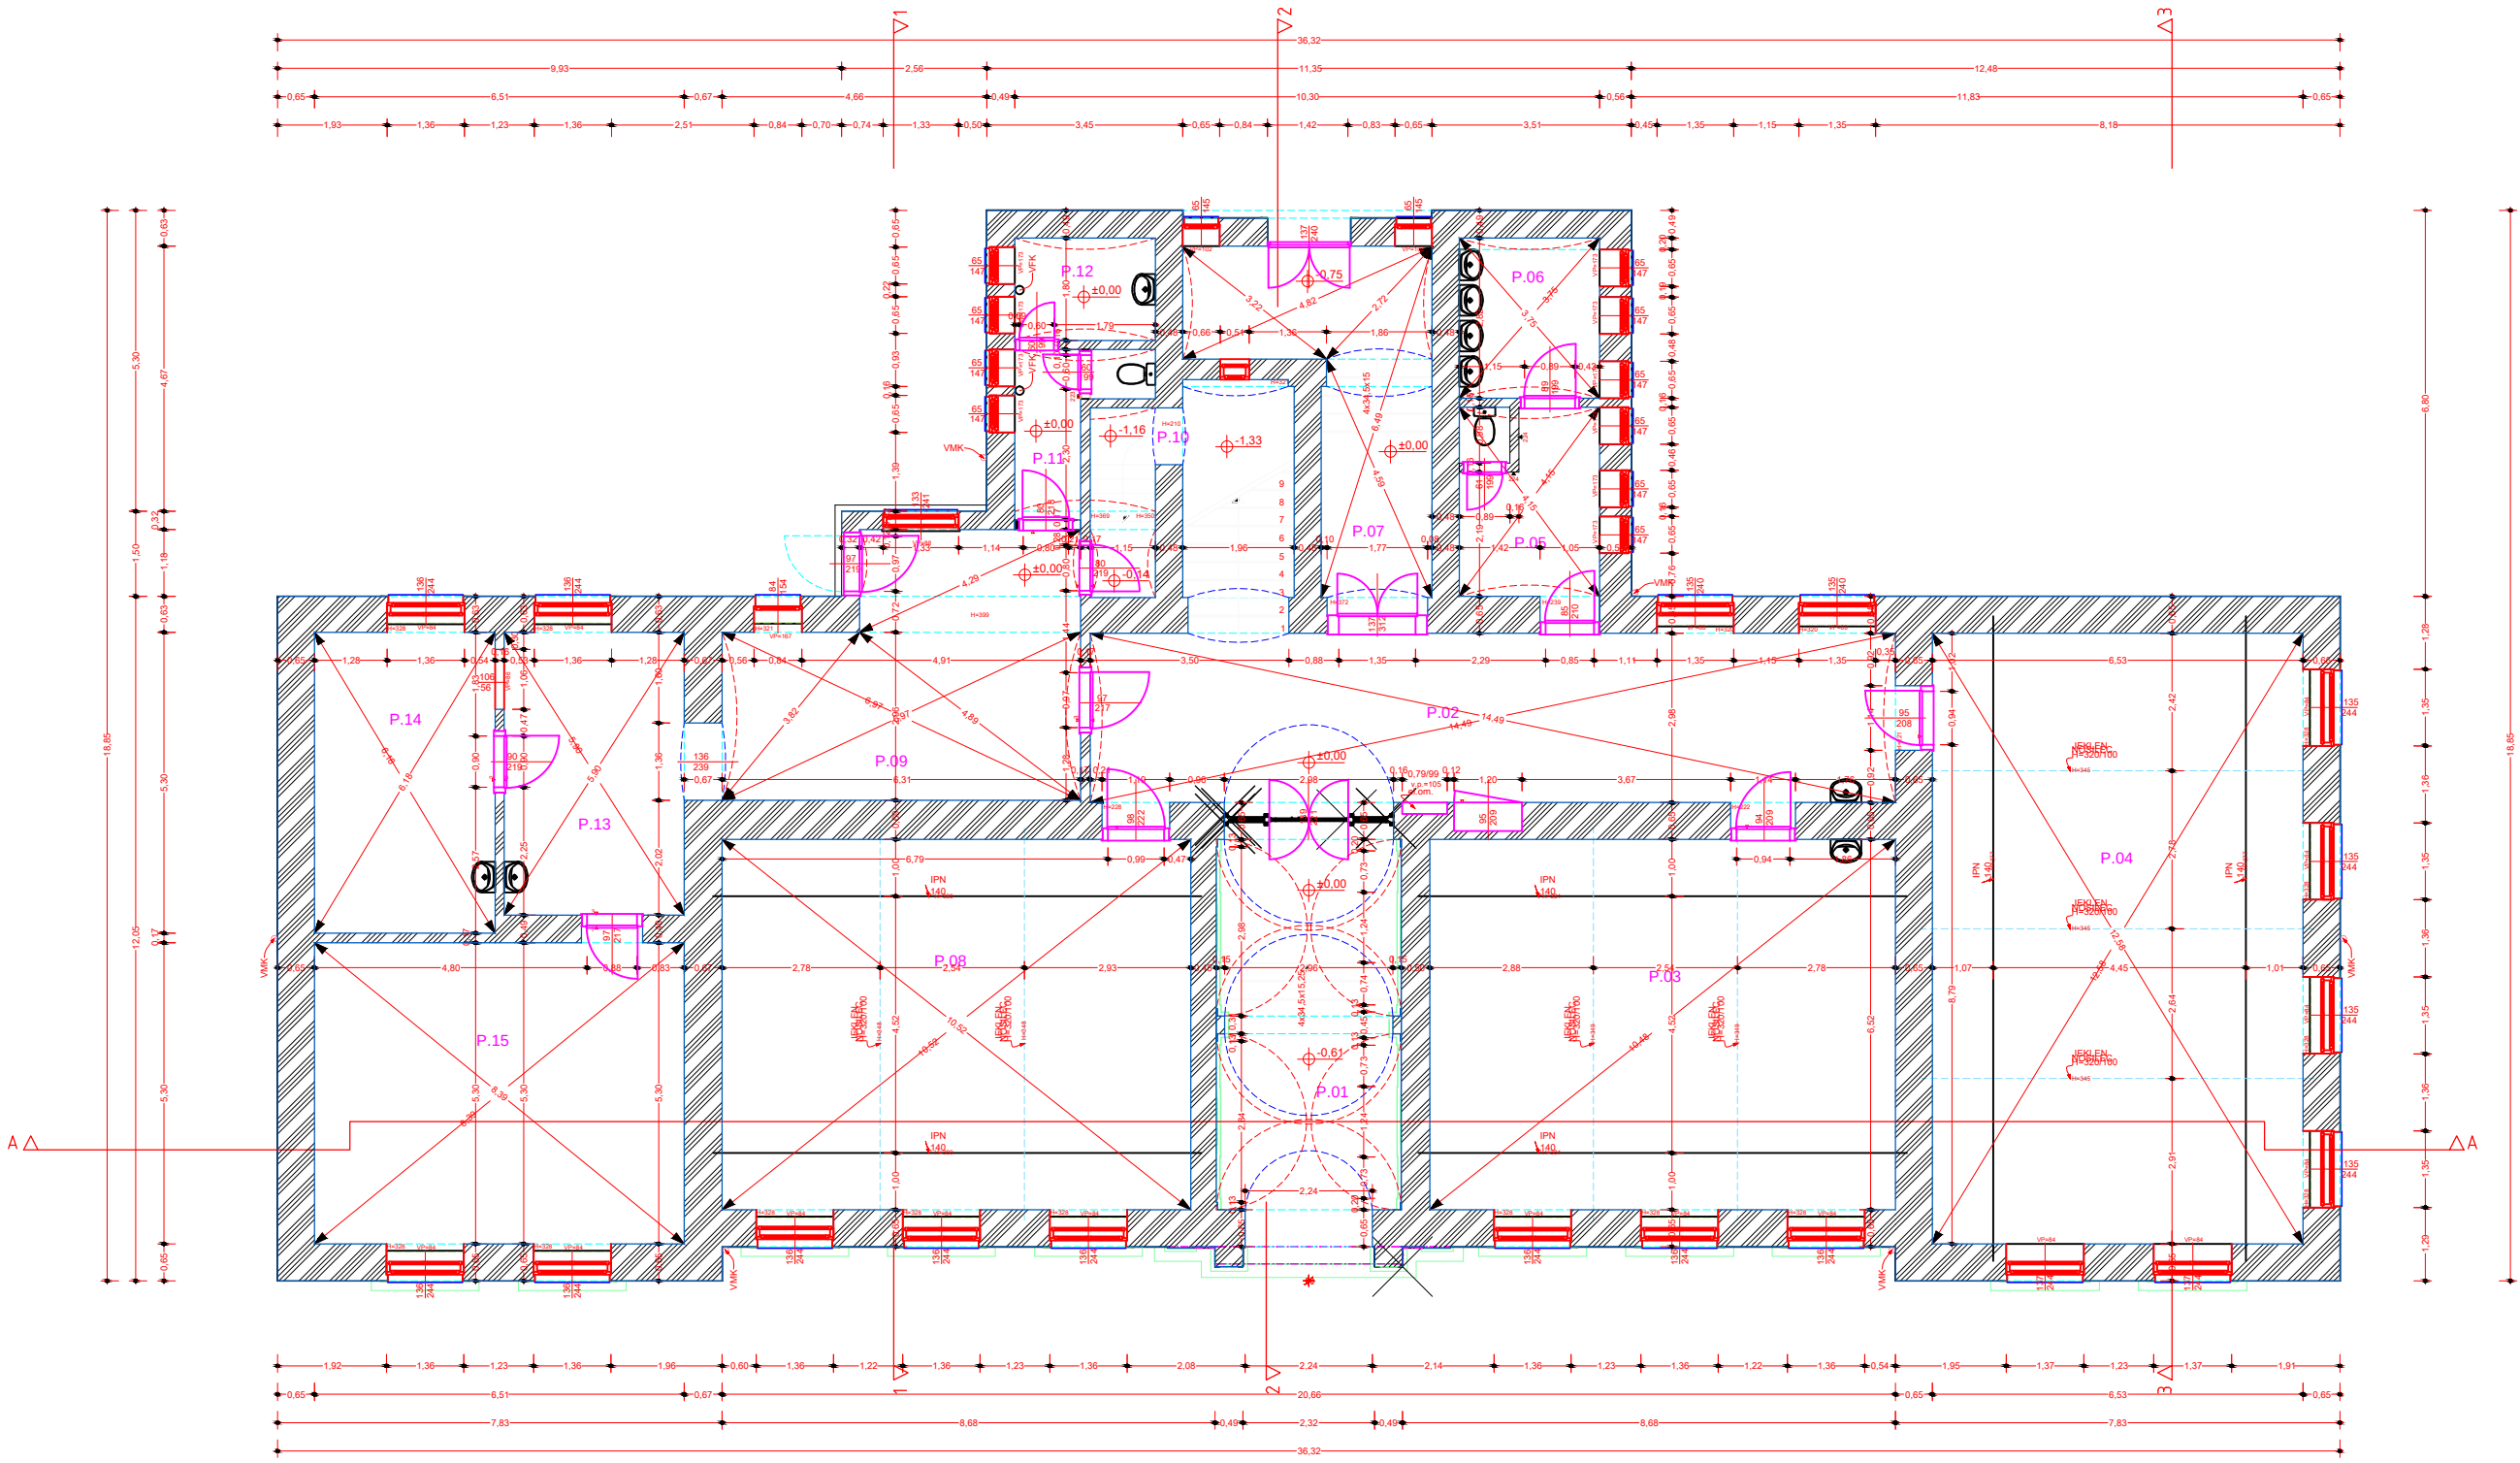

Odgovorni vodja projekta:	Mojca Kraševac udi, ZAPS 0467 A
Odgovorni projektant:	Mojca Kraševac udi, ZAPS 0467 A
Projektant:	
Investitor:	Občina Slovenska Bistrica, Kolodvorska 10, Slovenska Bistrica
Objekt:	UPRAVNA ENOTA – Vošnjakova 10, Slovenska Bistrica
Vrsta načrta:	1 – ARHITEKTURA
Vrednotilni ribar:	TLORIS PRITLIČJA – POSNETEK STANJA
Merilo:	M=1:100
Datum:	okt. 2019
Dopolnilje:	PZI
Slev. proj.:	ID/PR/11/20/17
Slev. načrt:	11/20/19

