


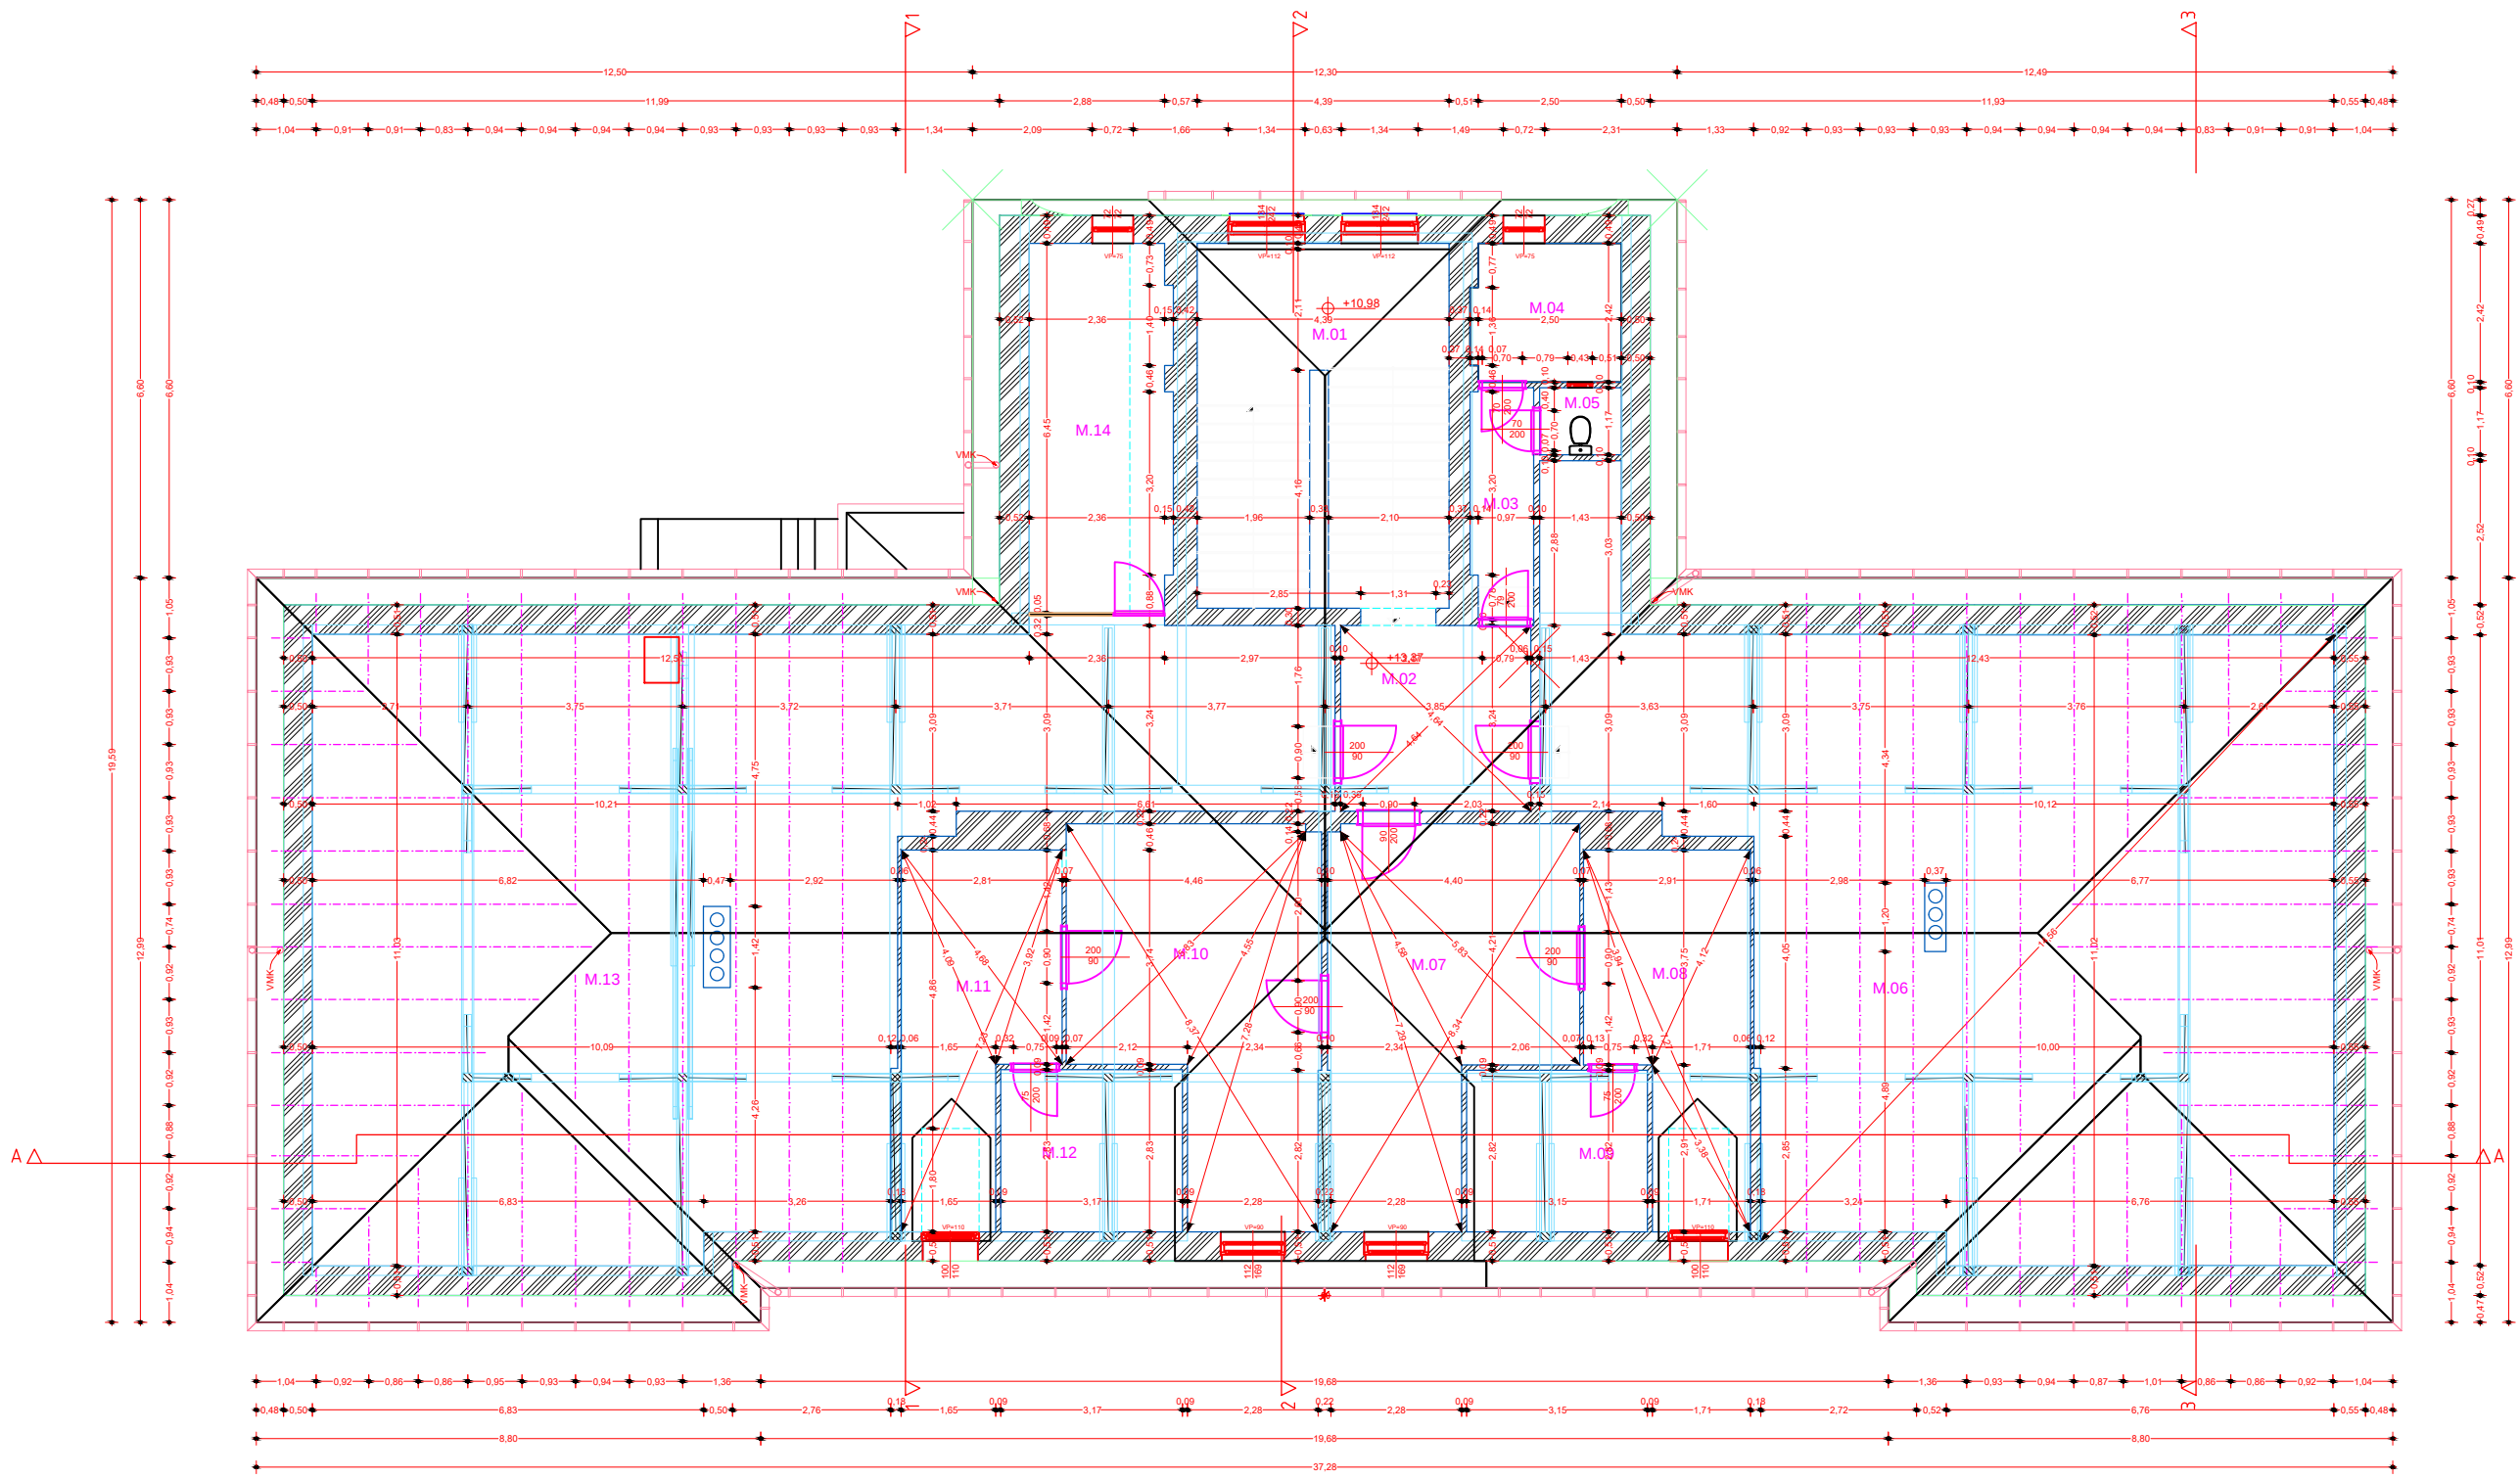

Odgovorni vodja projekta:	Mojca Kraševac udiu, ZAPS 0467 A
Odgovorni projektant:	Mojca Kraševac udiu, ZAPS 0467 A
Projektant:	
Investitor:	Občina Slovenska Bistrica, Kolodvorska 10, Slovenska Bistrica
Objekt:	UPRAVNA ENOTA – Vošnjakova 10, Slovenska Bistrica
Vrsta načrta:	1 – ARHITEKTURA
Vrednotilni ribar:	TLORIS MANSARDE – POSNETEK STANJA
Merilo:	M=1:100
Datum:	okt. 2019
Vrsta projekta:	PZI
Slav. proj.:	ID/PR/11/20/17
Slav. načrt:	11/20/19