


OBČINA SLOVENSKA BISTRICA
UPRAVNA ENOTA - Vošnjakova 10

PREREZ 3-3 - POSNETEK STANJA M=1:100

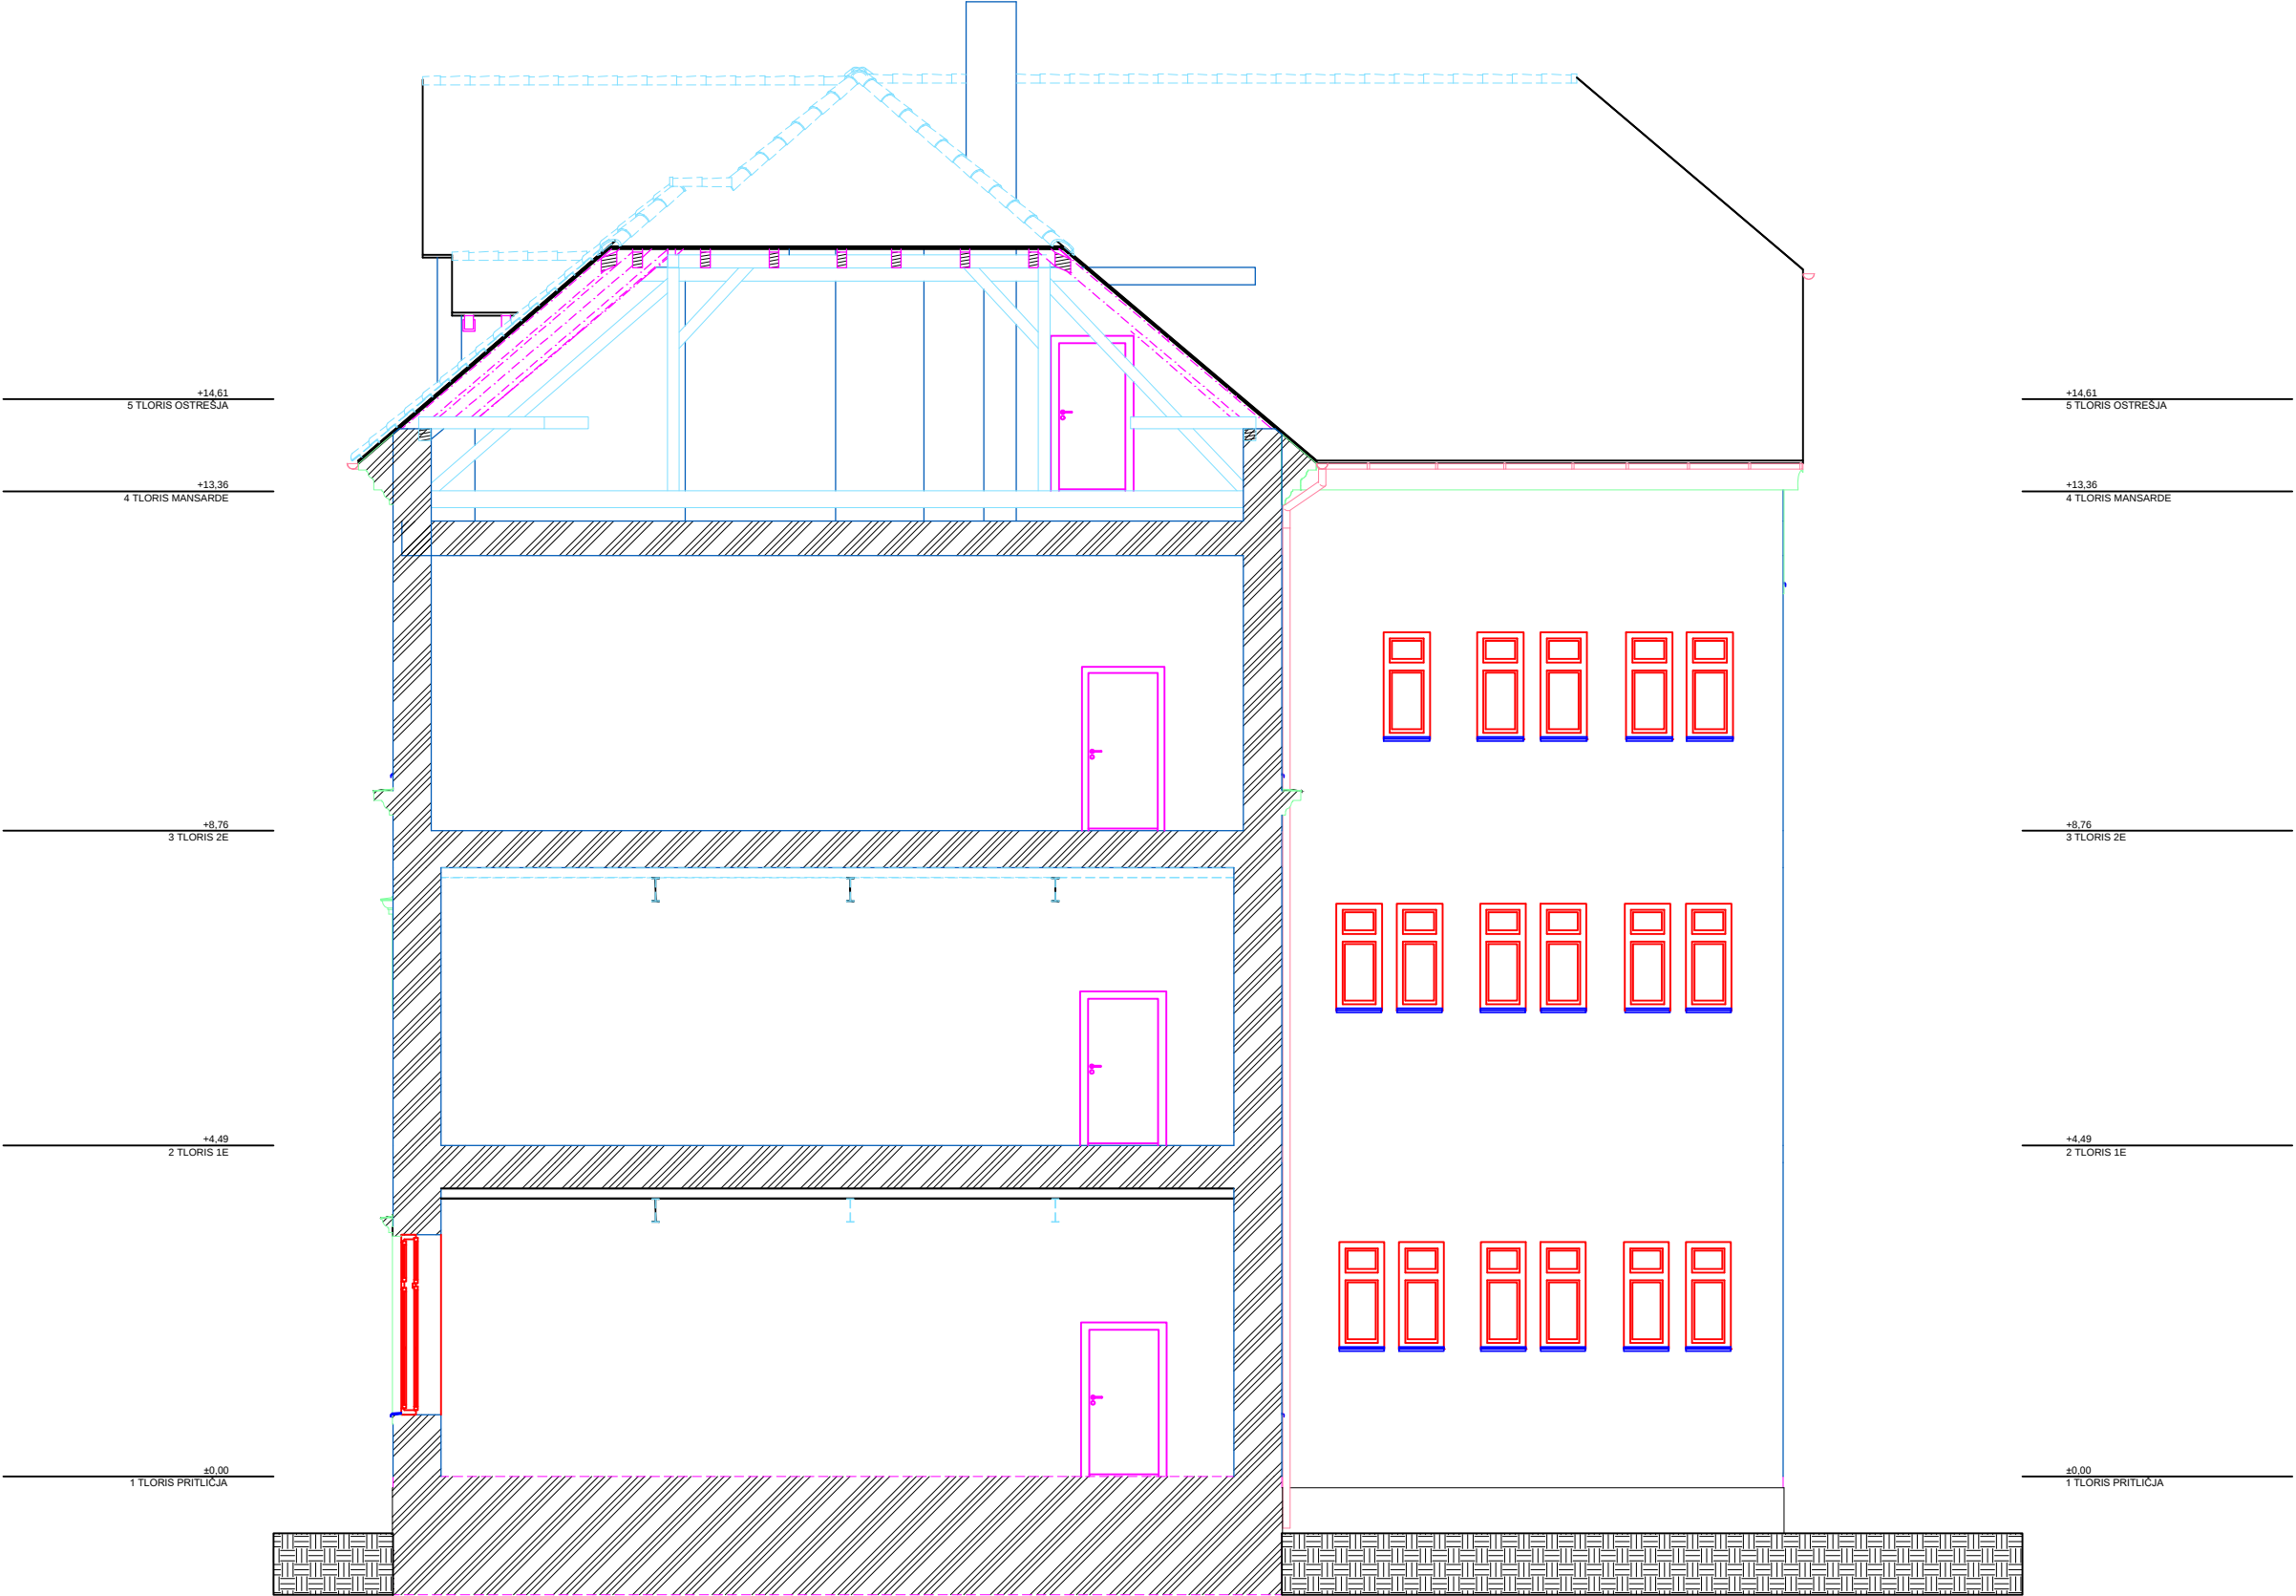

Odgovorni vodja projekta:		Mojca Kraševac udia, ZAPS 0467 A			
Odgovorni projektant:		Mojca Kraševac udia, ZAPS 0467 A			
Projektant:					
Investitor:		Občina Slovenska Bistrica, Kolodvorska 10, Slovenska Bistrica			
Objekt:		UPRAVNA ENOTA – Vošnjakova 10, Slovenska Bistrica			
Vrsta načrta:		1 – ARHITEKTURA			
Vsebina risbe:		PREREZ 3–3 – POSNETEK STANJA			
Merilo:	M=1:100	Vrsta projekta:	PZI	Štev. proj.:	ID/PR/11/20/17
Datum:	okt. 2019	Dopolnjuje:		Štev. načrta:	11/20/19
IDEAL projekt d.o.o., Trg svobode 26, 2310 Slovenska Bistrica, tel.: 02 843 03 00, e-mail: ideal@ideal.net					

