


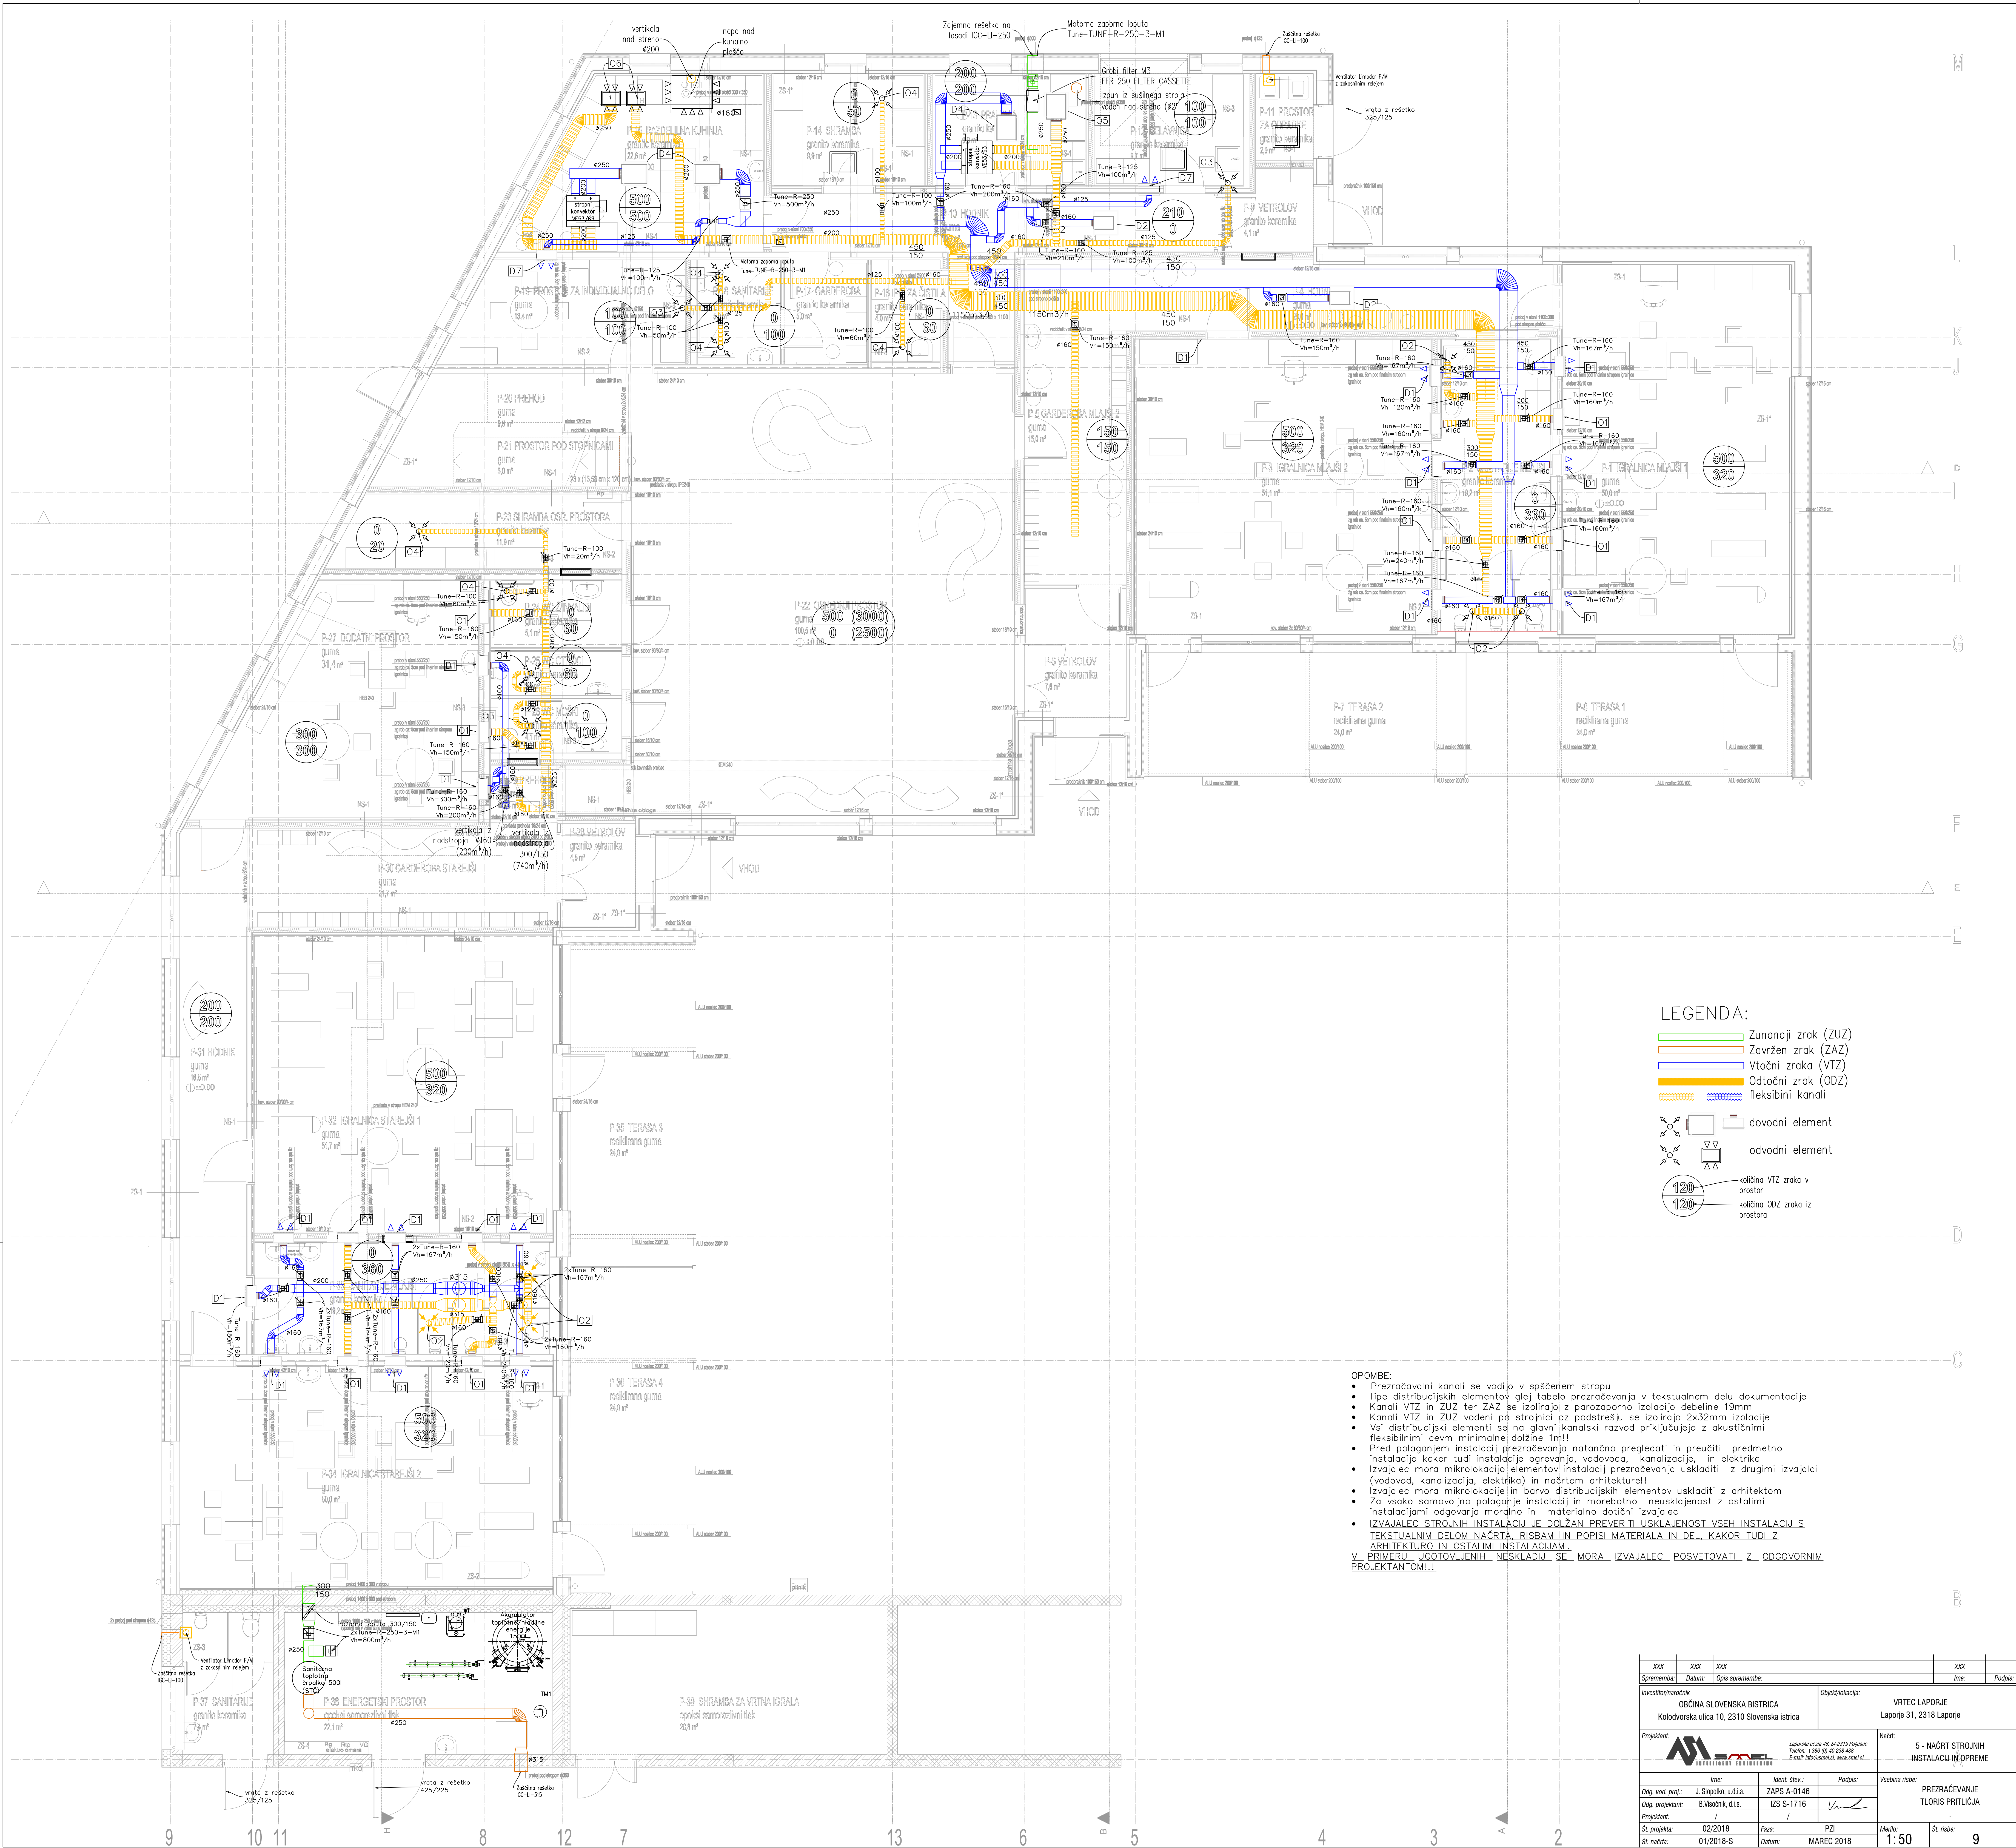

LEGENDA:

- Zunanajni zrak (ZUZ)
 - Zavržen zrak (ZAZ)
 - Vločni zraka (VTZ)
 - Odočni zrak (ODZ)
 - flexibilni kanali
- dovodni element
- odvodni element
- količina VTZ zraka v prostoru
- količina ODZ zraka iz prostora

- OPOMBE:
- Prezračevalni kanali se vodijo v splošnem stropu
 - Tip distribucijskih elementov glej tabelo prezračevanja v tekstualnem delu dokumentacije
 - Kanali VTZ in ZUZ ter ZAZ se izolirajo z parozaporno izolacijo debeline 19mm
 - Kanali VTZ in ZUZ vodeni po strojni oziroma podstrešju se izolirajo 2x32mm izolacije
 - Vsi distribucijski elementi se na glavni kanalski razvod priključujejo z akustičnimi fleksibilnimi cevmi minimalne dolžine 1m!!
 - Pred polaganjem instalacij prezračevanja natančno pregledati in preučiti predmetno instalacijo kakor tudi instalacije ogrevanja, vodovoda, kanalizacije, in elektrike
 - Izvajalec mora mikrooklajanje elementov instalacij prezračevanja uskladiti z drugimi izvajalci (vodovod, kanalizacija, elektrika) in načrtom arhitekture!!
 - Izvajalec mora mikrooklajanje in barvo distribucijskih elementov uskladiti z arhitektom
 - Za vsako samovoljno polaganje instalacij in morebitno neusklajenost z ostalimi instalacijami odgovarja morajo in materialno dotični izvajalec
 - IZVAJALEC STROJNIH INSTALACIJ JE DOLŽAN PREVERITI USKLADENOST VSEH INSTALACIJ S TEKSTUALNIM DELOM NAČRTA, RISBAMI IN POPISI MATERIALA IN DEL KAKOR TUDI Z ARHITEKTURO IN OSTALIMI INSTALACIJAMI
 - V PRIMERU UGOTOVLJENIH NESKLADIJ SE MORA IZVAJALEC POSVETOVATI Z ODGOVORNIM PROJEKTANTOM!!!

XXX	XXX	XXX	XXX	XXX
Sprememba:	Datum:	Opis spremembe:	Ime:	Podpis:
Investitor/narocnik:	OBČINA SLOVENSKA BISTRICA Kolodvorska ulica 10, 2310 Slovenska Istra		Objekt lokacija:	VRTEC LAPORJE Laporje 31, 2318 Laporje
Projektant:	 Laporska cesta 46, SI-2319 Laporje Telefon: +386 (0) 42 234 440 E-mail: info@laporska.si, www.laporska.si		Natč:	5 - NACRT STROJNIH INSTALACIJ IN OPREME
Ime:	Ident. št.:	Podpis:	Vsebina risbe:	PREZRAČEVANJE TLORIS PRILUČJA
Obj. vod. prog.:	J. Stopičnik, d.l.s.	ZAPS A-0148	Projektor:	8. Vlačičnik, d.l.s.
Obj. projektant:	8. Vlačičnik, d.l.s.	IZS S-1716	Št. projekta:	02/2018
Št. projekta:	02/2018	Faza:	PZI	Merilo:
Št. načrta:	01/2018-S	Datum:	MAREC 2018	Št. risbe: