
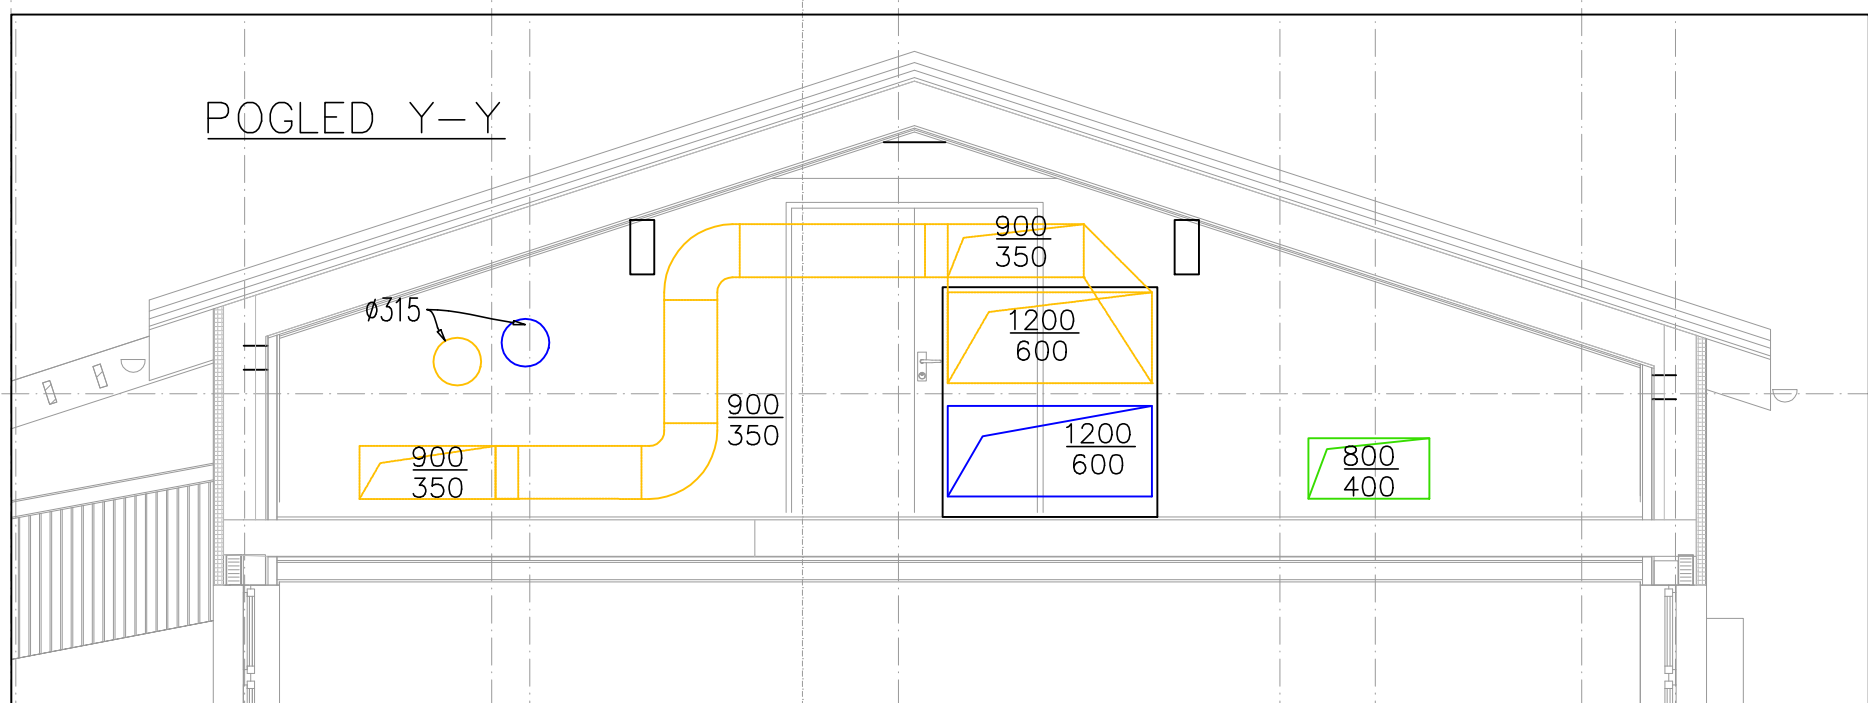
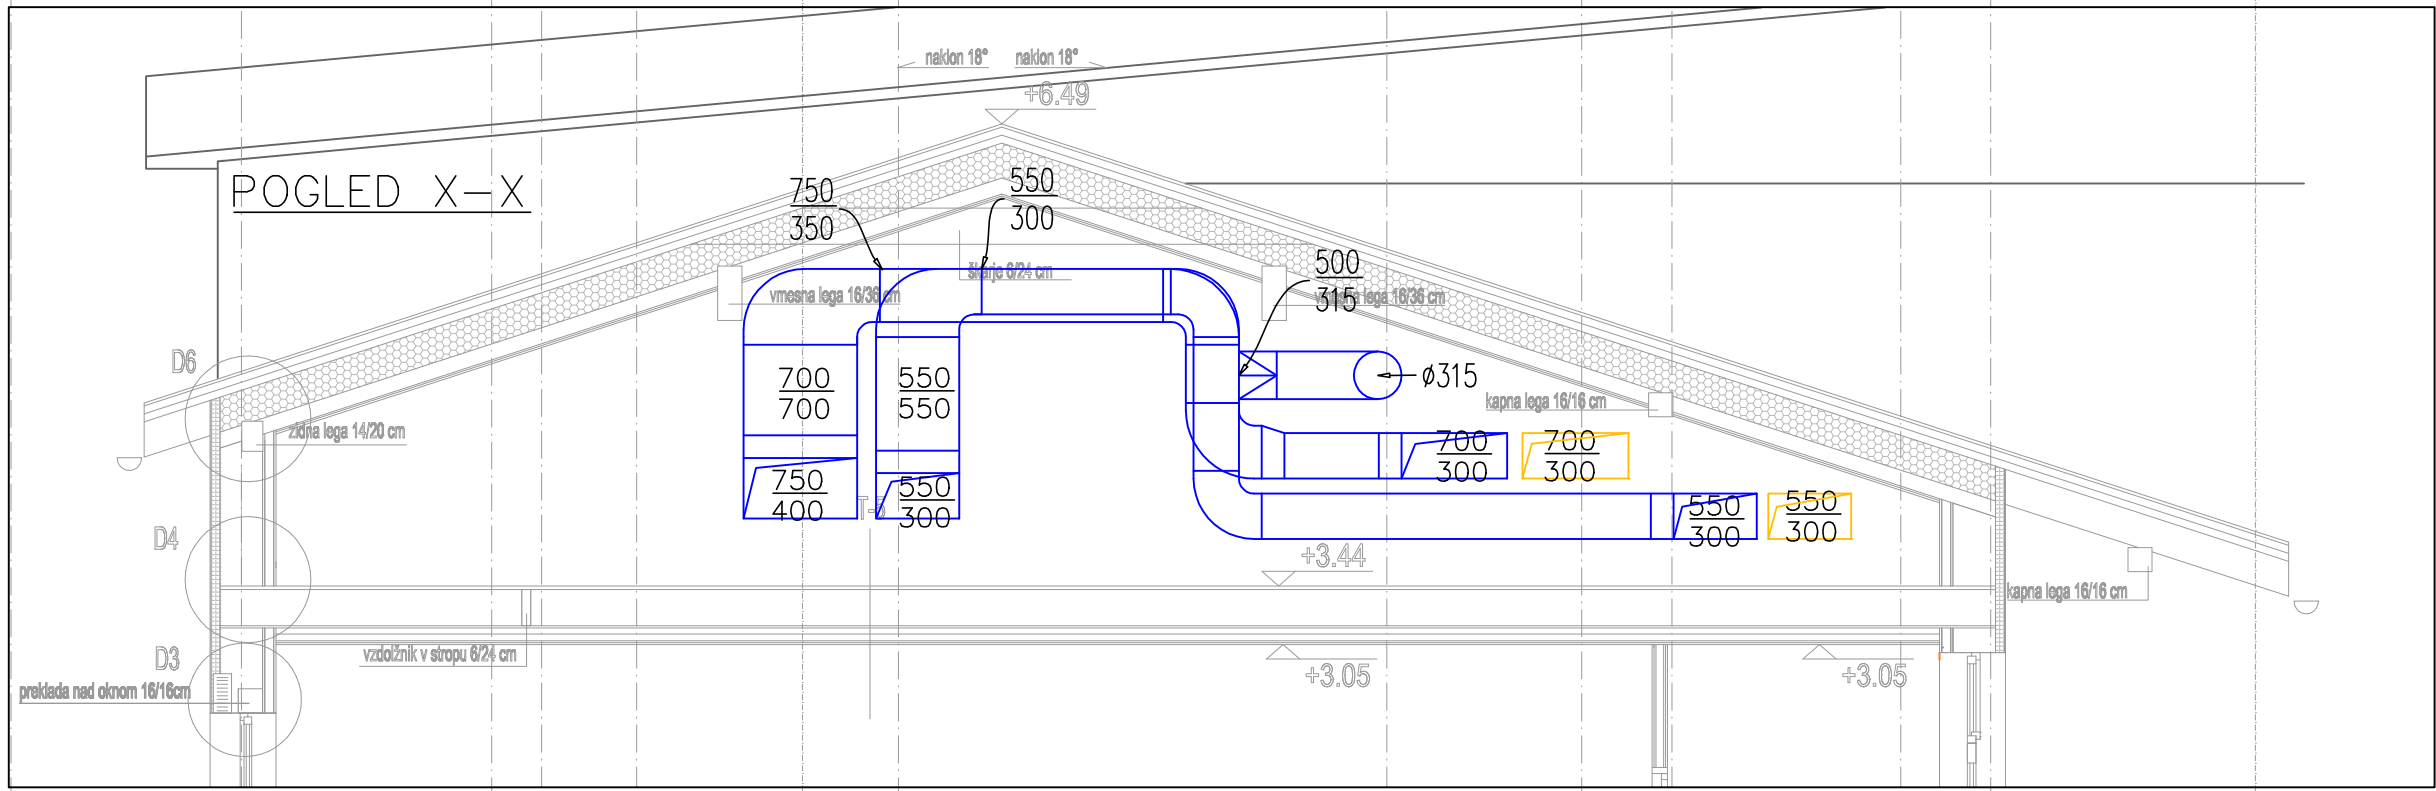


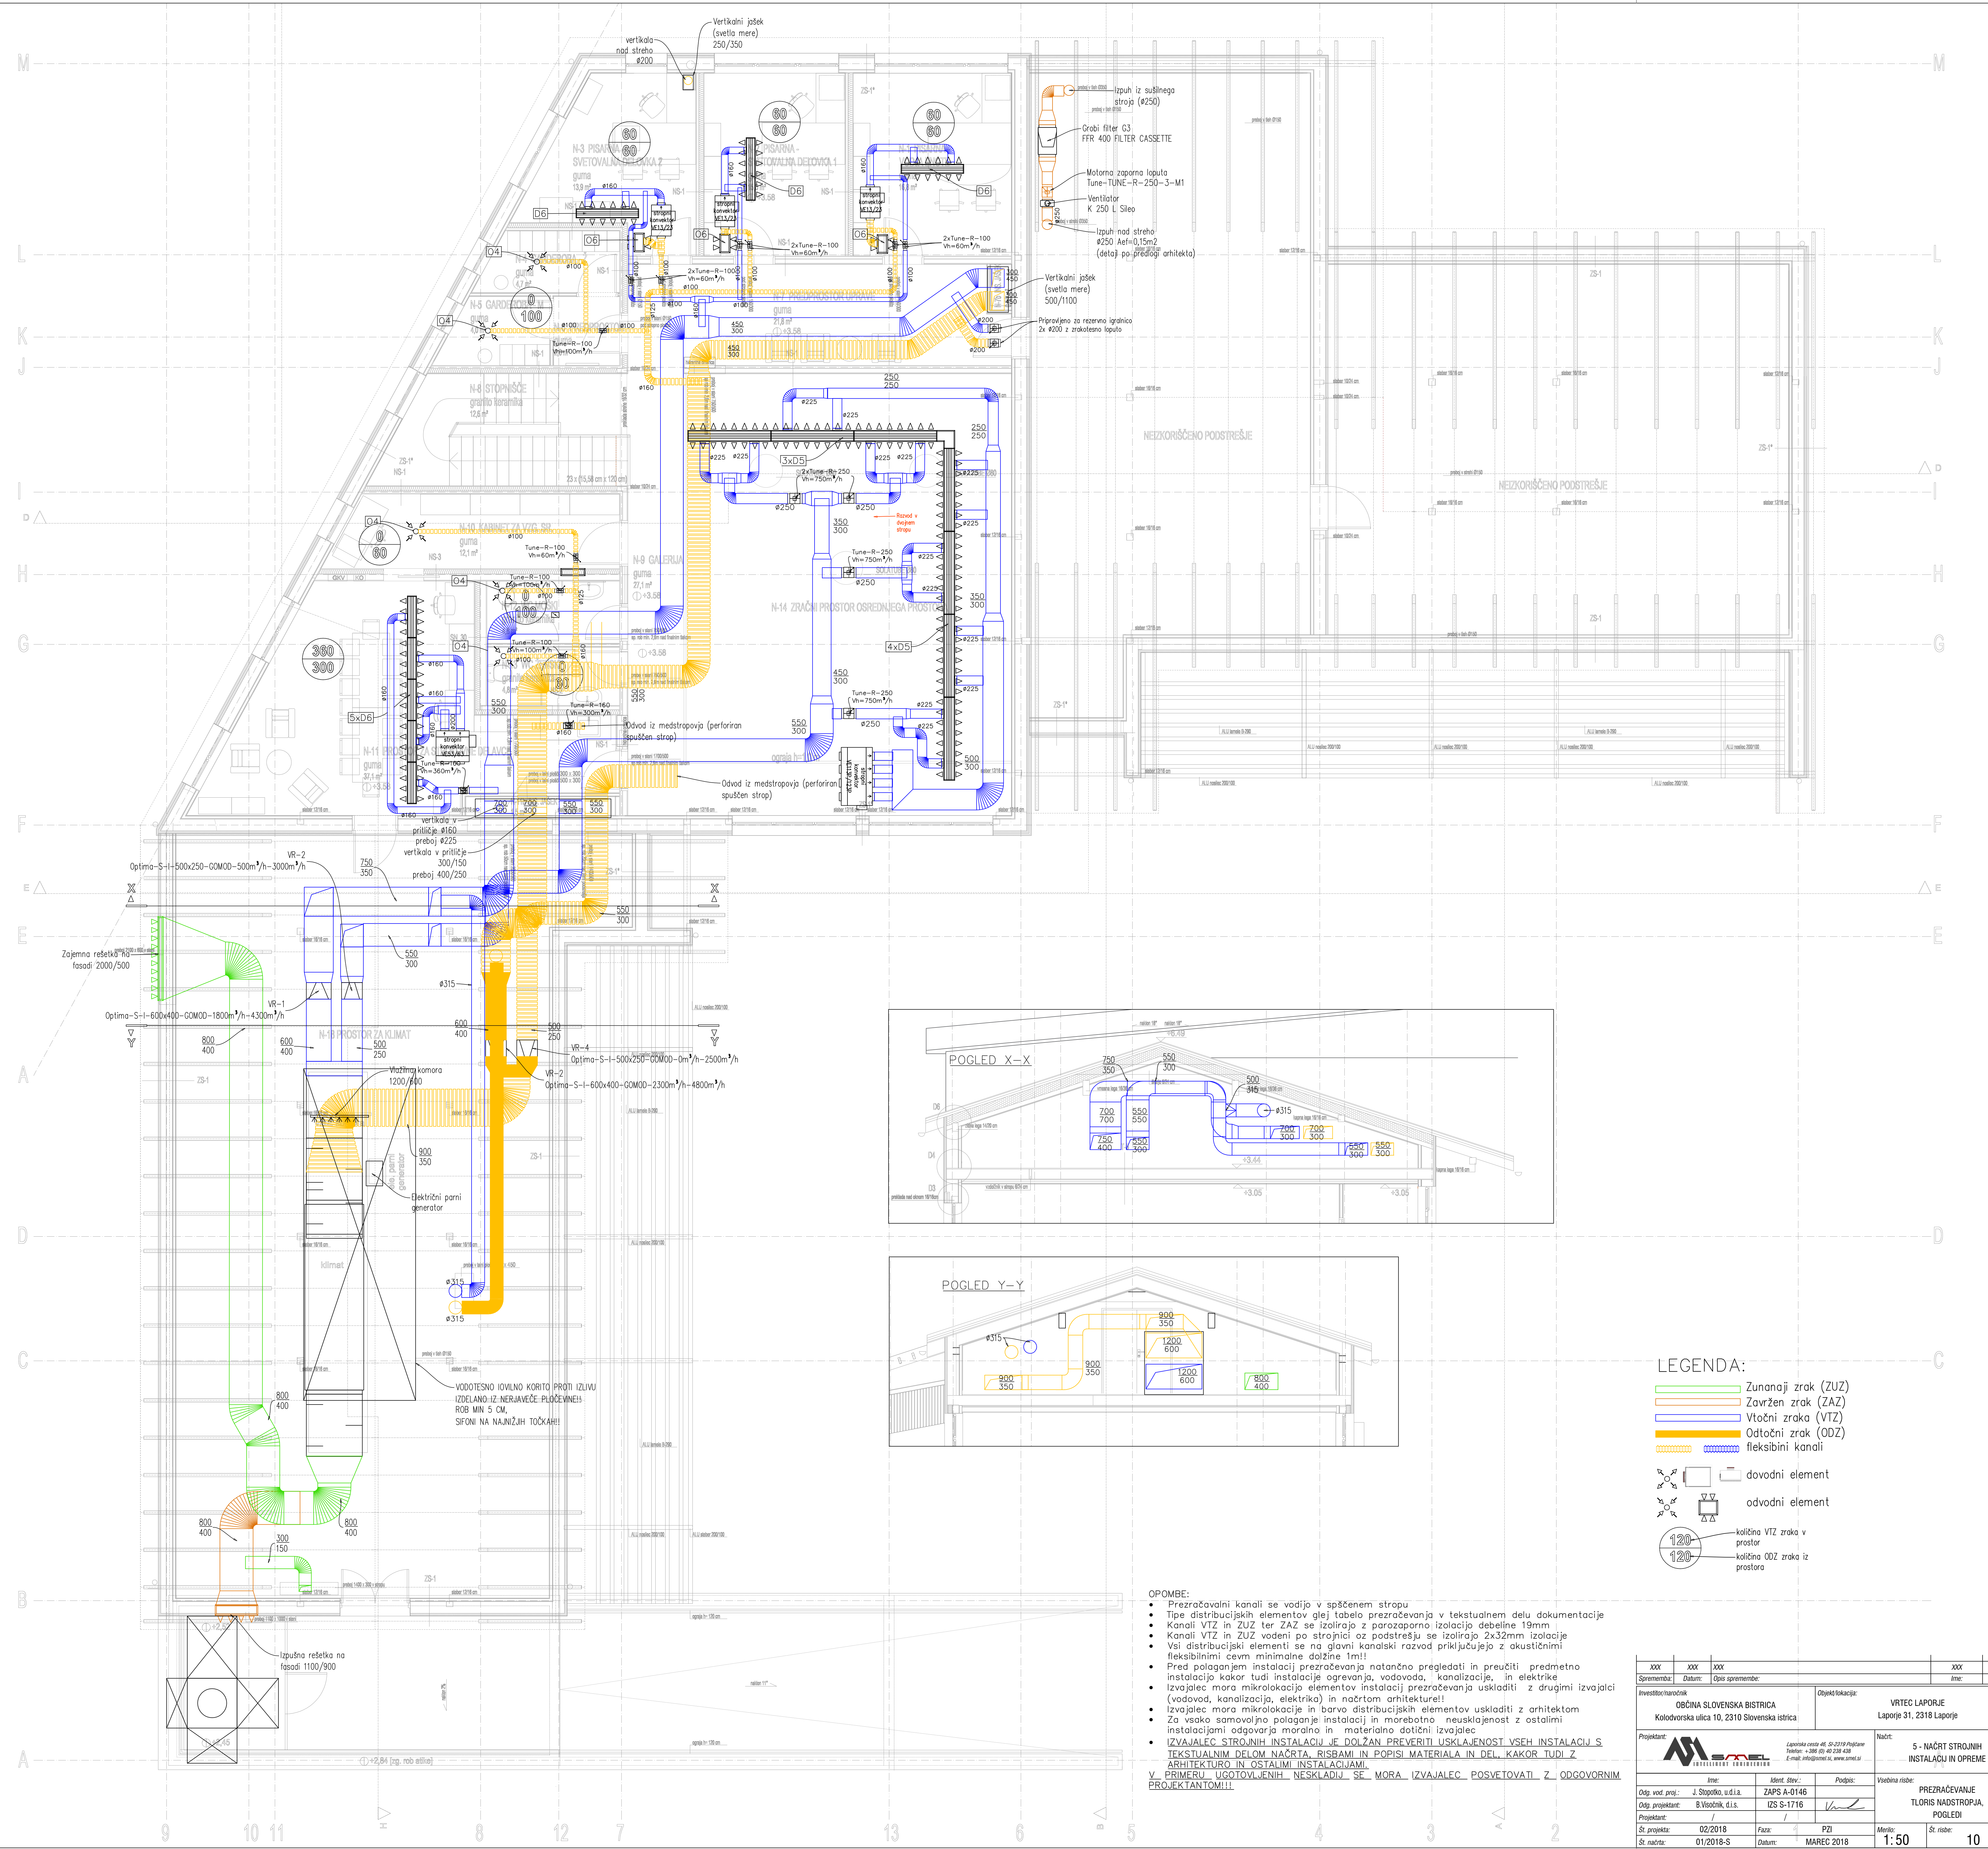

LEGENDA:

- Zunanji zrak (ZUZ)
- Zavržen zrak (ZAZ)
- Vtočni zraka (VTZ)
- Odočni zrak (ODZ)
- fleksibilni kanali

dovodni element

odvodni element

količina VTZ traka v prostor

količina ODZ traka iz prostora

OPOMBE:

- Prezračevalni kanali se vodijo v spščenem stropu
- Tipe distribucijskih elementov glej tabelo prezračevanja v tekstualnem delu dokumentacije
- Kanali VTZ in ZUZ ter ZAZ se izolirajo z parozaprano izolacijo debeline 19mm
- Kanali VTZ in ZUZ vodeni po strojnihi oz podstrešju se izolirajo 2x32mm izolacije
- Vsi distribucijski elementi se na glavni kanalski razvod priključujejo z akustičnimi fleksibilnimi cevni minimalne dolžine 1m!
- Pred polaganjem instalacij prezračevanja natančno pregledati in preučiti predmetno instalacijo kakor tudi instalacije ogrevanja, vodovoda, kanalizacije, in elektrike
- Izvajalec mora mikrolokacije elementov instalacij prezračevanja uskladiti z drugimi izvajalci (vodovod, kanalizacija, elektrika) in načrtom arhitekture!
- Izvajalec mora mikrolokacije in barvo distribucijskih elementov uskladiti z arhitektom
- Za vsako samovoljno polaganje instalacij in morebitno neusklajenost z ostalimi instalacijami odgovarja moralno in materialno dotični izvajalec
- IZVAJALEC STROJNIH INSTALACIJ JE DOLŽAN PREVERITI USKLAJENOST VSEH INSTALACIJ S TEKSTUALNIM DELOM NAČRTA, RISBAMI IN POPISI MATERIALA IN DEL, KAKOR TUDI Z ARHITEKTURO IN OSTALIMI INSTALACIJAMI.**
- V PRIMERU UGOTOVLJENIH NESKLADIJ SE MORA IZVAJALEC POSVETOVATI Z ODGOVORNIM PROJEKTANTOM!!!**

XXX	XXX	XXX	XXX	XXX
Sprememba:	Datum:	Opis spremembe:	Ime:	Podpis:
Investitor/narocnik:	OBČINA SLOVENSKA BISTRICA Kolodvorska ulica 10, 2310 Slovenska istrica		Objekt lokacija:	VRTEC LAPORJE Laporje 31, 2318 Laporje
Projektant:	 ZAPS A-0146 Laporje 31, 2318 Laporje		Nacht:	5 - NAČRT STROJNIH INSTALACIJ IN OPREME
Odgo vod. proj.:	J. Stopičnik, d.l.s.	Identi. stop.:	Proj. stop.:	Vsebuje risbe:
Odgo. projektant:	B. Vlačičnik, d.l.s.	Identi. stop.:	Proj. stop.:	PREZRAČEVANJE TLORIS NADSTROPJA, POGLEDI
Projektant:				
Št. projekta:	02/2018	Faza:	PZI	Merilo:
Št. načrta:	01/2018-S	Datum:	MAREC 2018	Št. risbe: