


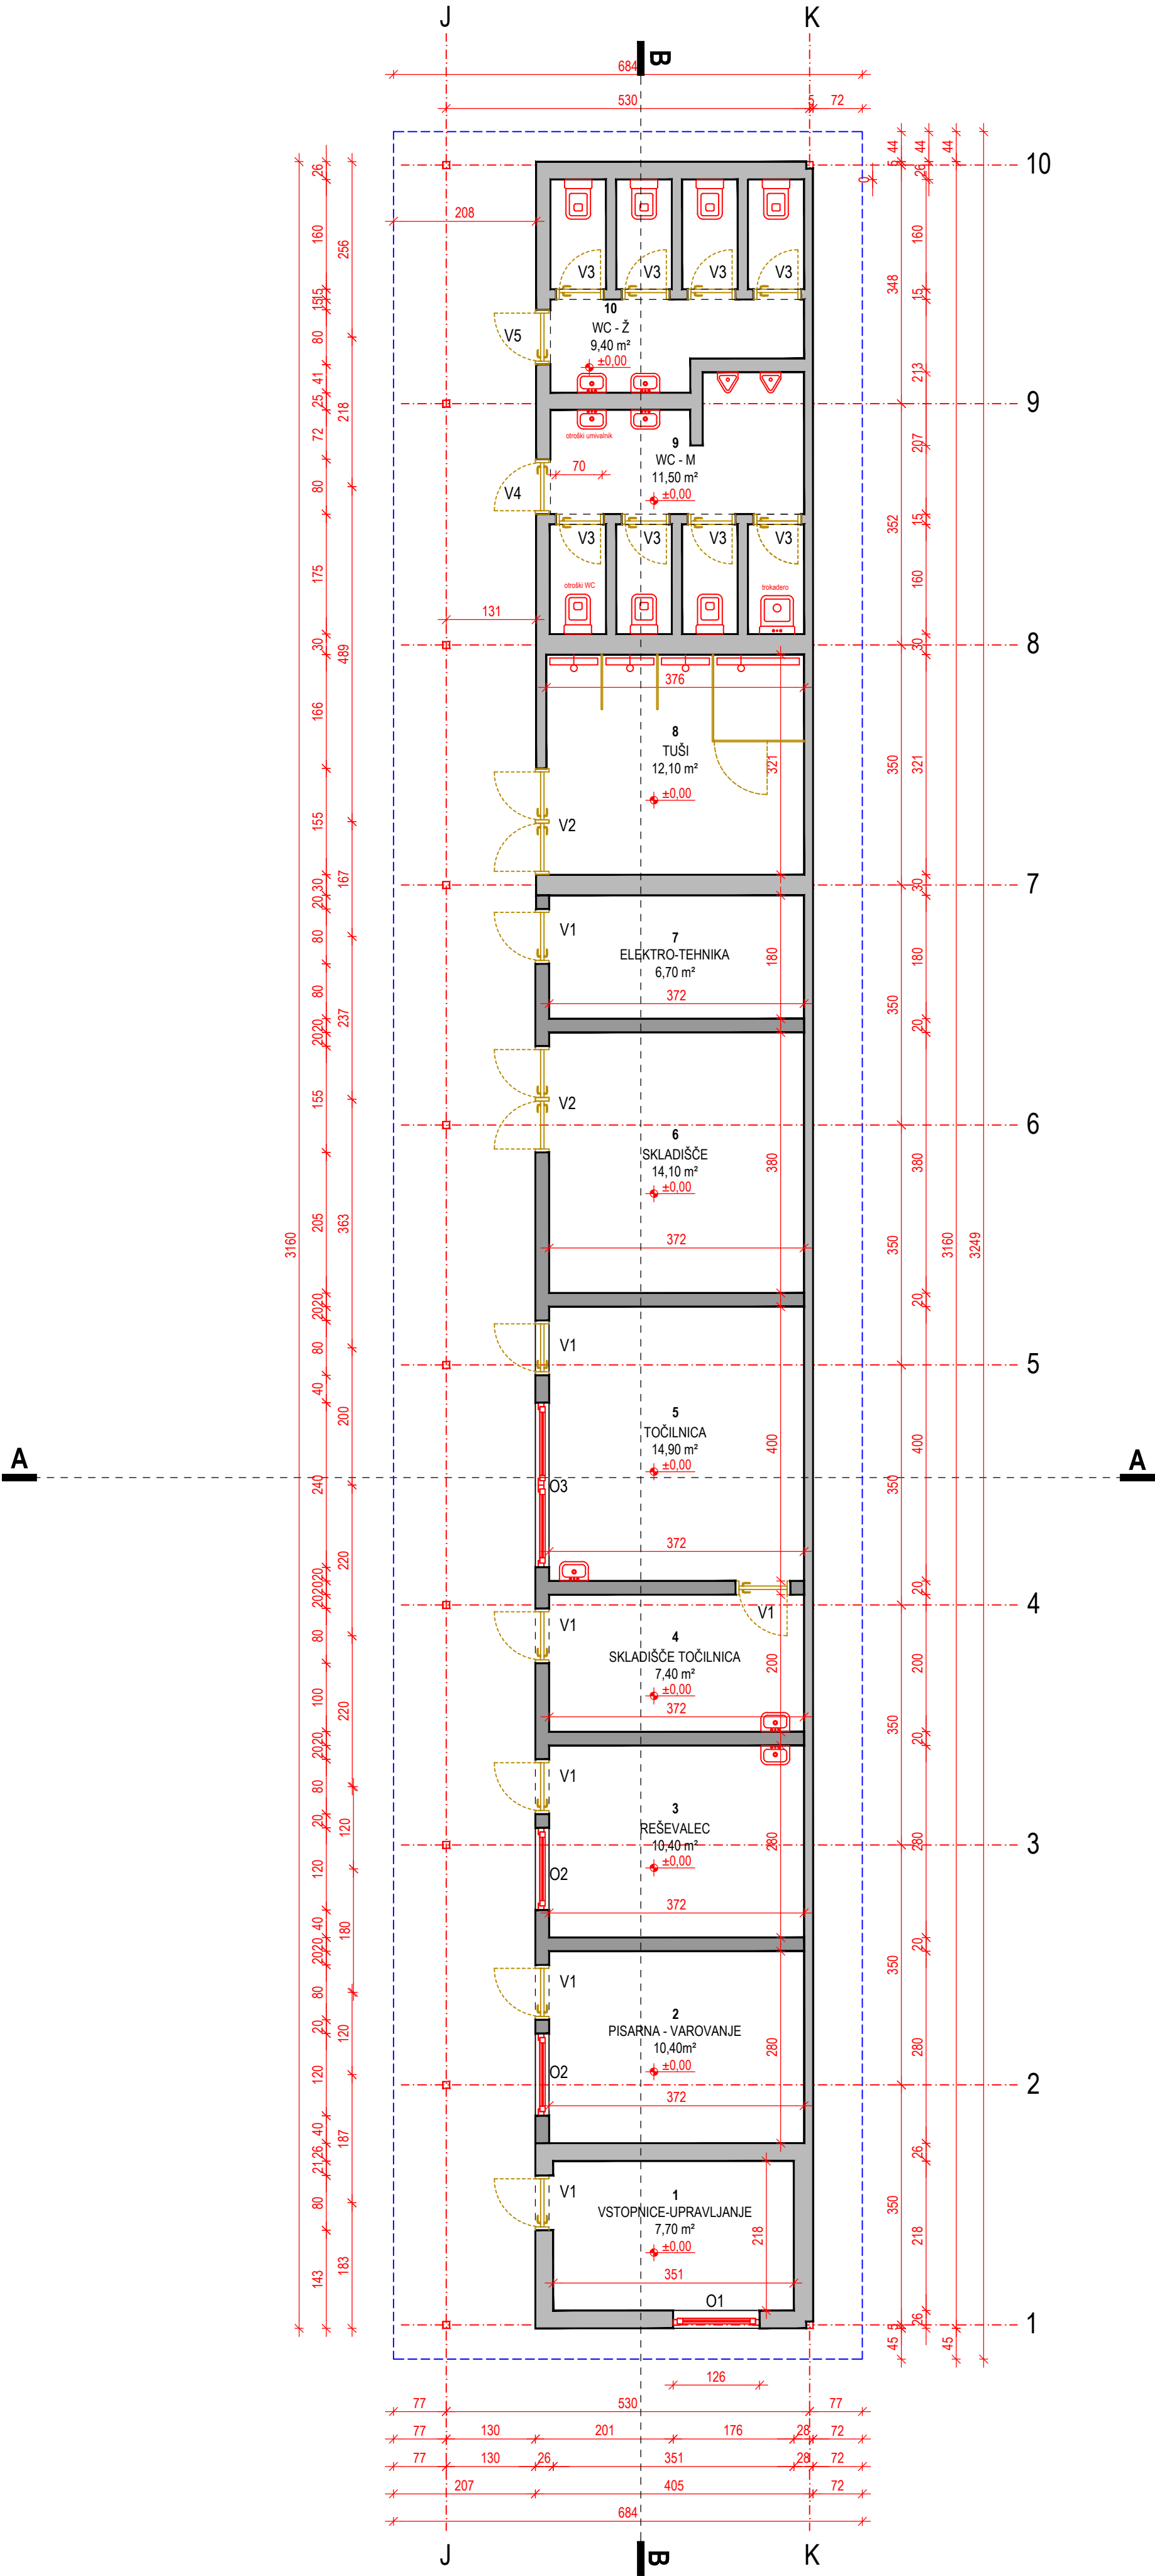

BAZEN SLOVENSKA BISTRICA

TLORIS REKONSTRUKCIJE

M 1 : 50

LEGENDA

- obstoječe stene
- nove stene
- jeklo

OPIS PROSTOROV

ŠT.	PROSTOR	TLAK	POVRŠINA
PRILUČJE			
1	vstopnice-upravljanje	keramika	7,70 m²
2	pisarna-varovanje	keramika	10,40 m²
3	reševalec	keramika	10,40 m²
4	skladišče točilnica	keramika	7,40 m²
5	točilnica	keramika	14,90 m²
6	skladišče	keramika	14,10 m²
7	elektro-tehnika	keramika	6,70 m²
8	tuši	keramika	12,10 m²
9	WC-M	keramika	11,50 m²
10	WC-Z	keramika	9,40 m²

OPOMBE

- Pred pričetkom del je potrebno vse mere preveriti in uskladiti na licu mesta!
- Vse mere so podane v cm!
- Pred izdelavo okenskih in vrtnih odprtin je potrebno izbrati proizvajalca oken in vrat, ter uskladiti odprtine po merah proizvajalca!
- Vse višinske kote so podane v metrih (m)!
- Detalji, razporeditev armature in specifikacija po PZI projektu, ki se naloži pred pričetkom gradnje!
- Projekt je avtorsko delo in zaščiteno z Zakonom o avtorskih pravicah! Vse spremembe potrdi avtor projekta!

Odgovorni vodja projekta:	Igor Kraševac udia, ZAPS 0471 A
Odgovorni projektant:	Igor Kraševac udia, ZAPS 0471 A
Projektant:	
Investitor:	Občina Slovenska Bistrica, Kolodvorska 10, Slovenska Bistrica
Objekt:	BAZEN Slovenska Bistrica
Vrsta načrta:	1 - ARHITEKTURA
Vsebinska raba:	TLORIS REKONSTRUKCIJE
Merilo:	M=1:50
Vista projekta:	PZI
Štev. proj.:	ID/PR/35/20/18
Datum:	18.10.2018
Dopisuje:	
Štev. načrta:	35/20/18-A-PZI